


PROJEÇÃO COBERTURA

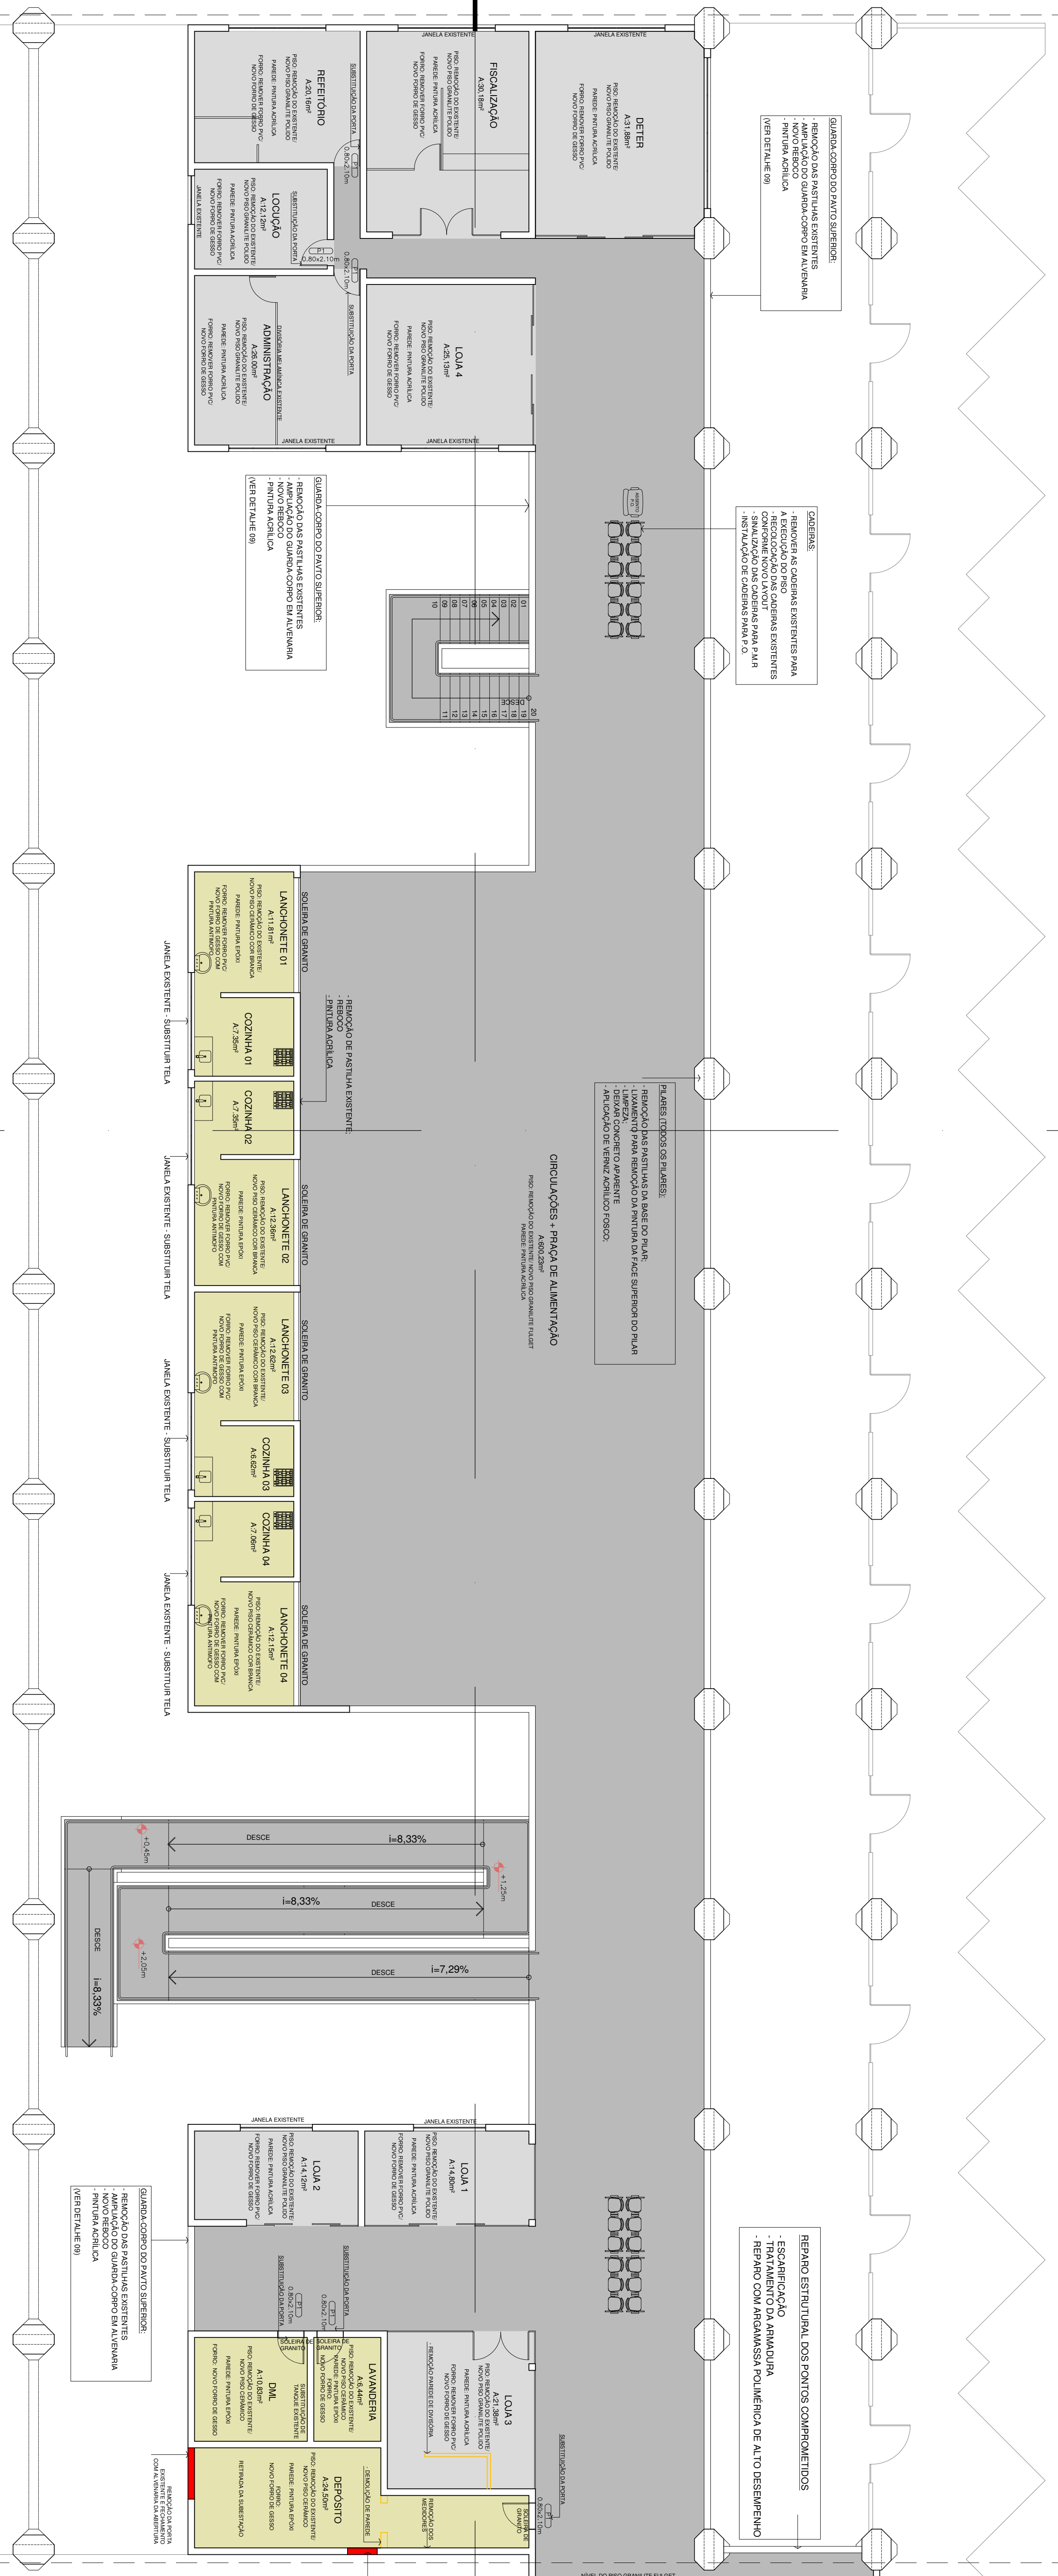

PLANTA BAIXA PAVIMENTO SUPERIOR  
Escala 1/100

PROJEÇÃO COBERTURA

PROJEÇÃO COBERTURA

**LEGENDA**

- REMOÇÃO DO PISO EXISTENTE E INSTALAÇÃO DE PISO GRANULITE FULGET
- REMOÇÃO DO PISO EXISTENTE E INSTALAÇÃO DE PISO GRANULITE POLIDO
- REMOÇÃO DO PISO EXISTENTE E INSTALAÇÃO DE PISO CERÂMICO
- ÁREA EXISTENTE SEM INTERVENÇÕES
- A DEMOLIR
- A CONSTRUIR

<b>Francha</b>		<b>Identificações e Assinaturas</b>		<b>Terreno</b>		<b>Projeto</b>	
Nome: <b>Associação de Municípios do Nordeste do Estado de Santa Catarina</b> Endereço: Rua Paraná 7793, Anísio de Barros - Joinville/SC CEP: 89201-900		Nome: <b>YABARA VIANE FULGONA</b> Cargo: <b>ARQUITETA</b> Assinatura: <i>[Assinatura]</i>		Nome: <b>YABARA VIANE FULGONA</b> Cargo: <b>ARQUITETA</b> Assinatura: <i>[Assinatura]</i>		<b>ESTAÇÃO RODOVIÁRIA DE JOINVILLE</b> <b>PROJETO ARQUITETÔNICO DE REFORMA</b> IPREVILLE Instituto de Previdência Social dos Servidores Públicos do Município de Joinville Rua Paraná 7793, Anísio de Barros - Joinville/SC CEP: 89201-900	
Data: <b>03/08</b> Escala: <b>1/100</b>		Assinatura: <i>[Assinatura]</i> Nome: <b>YABARA VIANE FULGONA</b> Cargo: <b>ARQUITETA</b>		