


1 PLANTA-BAIXA SANITÁRIO PAVTO. SUPERIOR (DISTRIBUIÇÃO DE COMUNICAÇÃO)
ESCALA 1:50

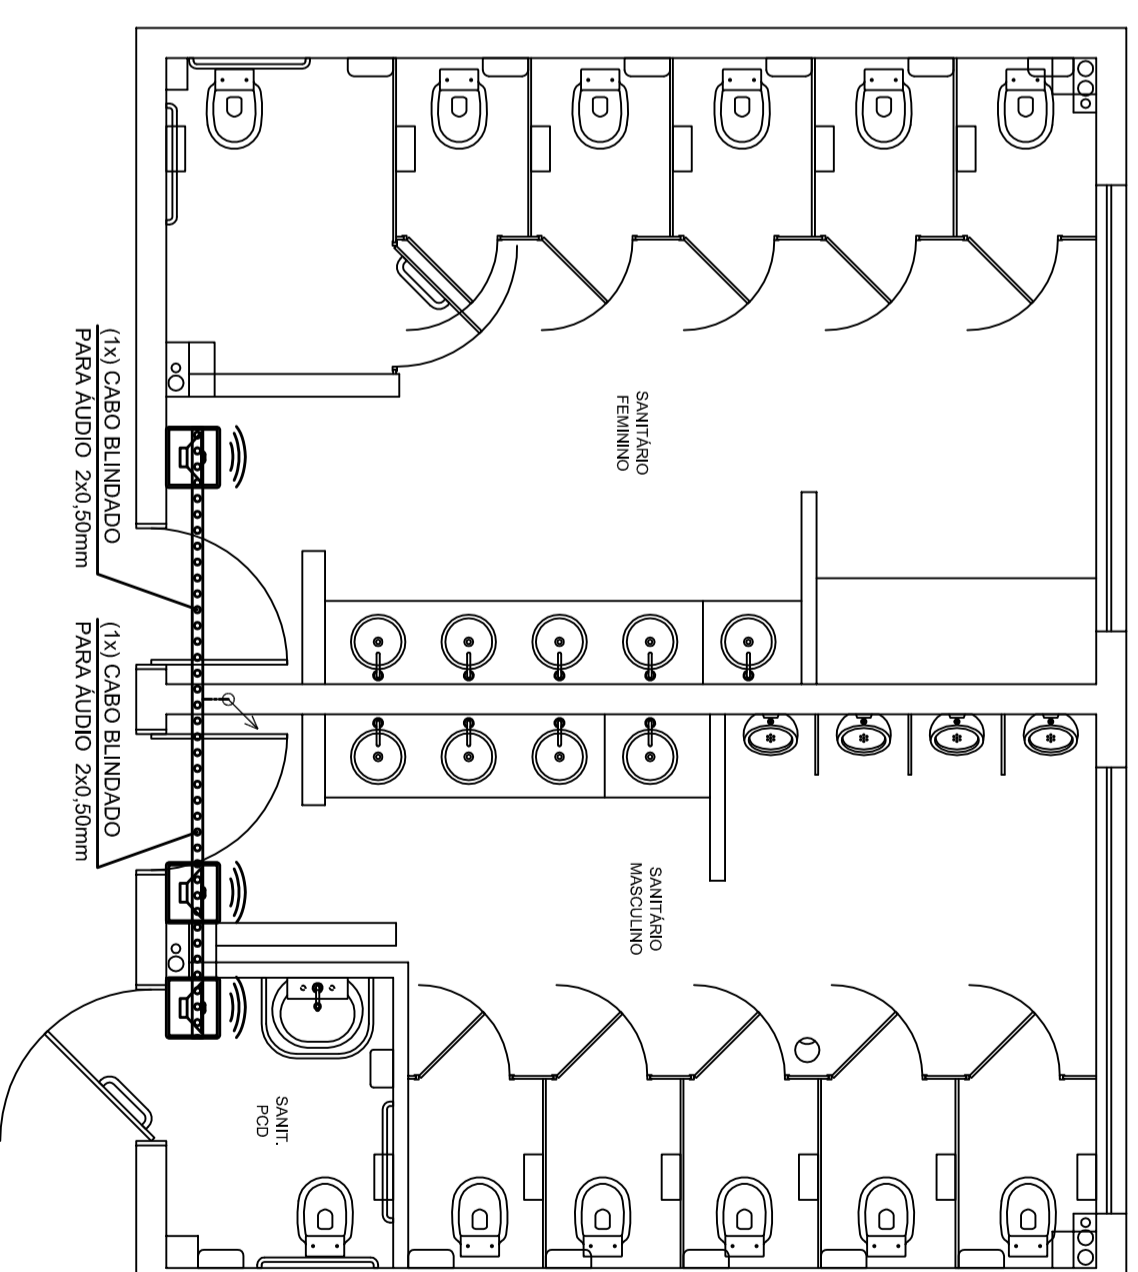

2 PLANTA-BAIXA SANITÁRIO TÉRREO (DISTRIBUIÇÃO DE COMUNICAÇÃO)
ESCALA 1:50

LEGENDA	
SÍMBOLO	DESCRIÇÃO
	CAIXA ACÚSTICA PARA SOM AMBIENTE 15W RMS (FIXADA NA PAREDE LOGO ABAIXO DO FORRO)
	PERFILADO METÁLICO 38x38mm (INSTALADO ENTRE LAJE E FORRO) FIXADO NA LAJE DO TETO COM TIRANTE

NOTA:
INTERLIGAR AS CAIXAS DE SOM COM O SISTEMA DE ÁUDIO EXISTENTE USANDO CABO BLINDADO PARA ÁUDIO 2x0,50mm.

		FUNDAÇÃO INSTITUTO DE PESQUISA E PLANEJAMENTO PARA O DESENVOLVIMENTO SUSTENTÁVEL DE JOINVILLE Av. Heitor Avelar, 10 - Joinville, SC - CEP 89.221-901 Tel. (47)3431-3301 - Fax (47)3422-7333 - projetos.ippuj@joinville.sc.gov.br	
		Nome da Obra / Endereço: RODOVIÁRIA DE JOINVILLE RUA PARAIÁBA, 789, ANITA GARIBALDI	
Projeto elétrico IPREVILLE PROPRIETÁRIO: PREFEITURA MUNICIPAL DE JOINVILLE Autorização: ENGº ALVARO TIRECK JUNQUEIRA CREA/SC : 70310-6		Construtor: SANITÁRIOS - PLANTA-BAIXA - DISTRIBUIÇÃO DE COMUNICAÇÃO	
Elaborado por: ALVARO	Desenhista CAD: ALVARO	Identificação: 17/11/2014	Data: 07/11/2014
Revisado por: ALVARO	Aq. P.T.: Undoasamileva_141107_02-A2	Aq. CAD: Undoasamileva_141107	Escala: 1:50
		Num. Projeto: EL 02/02	