



CORTE ESQUADRIA
Escala 1/5

Coluna 50x70mm em alumínio anodizado

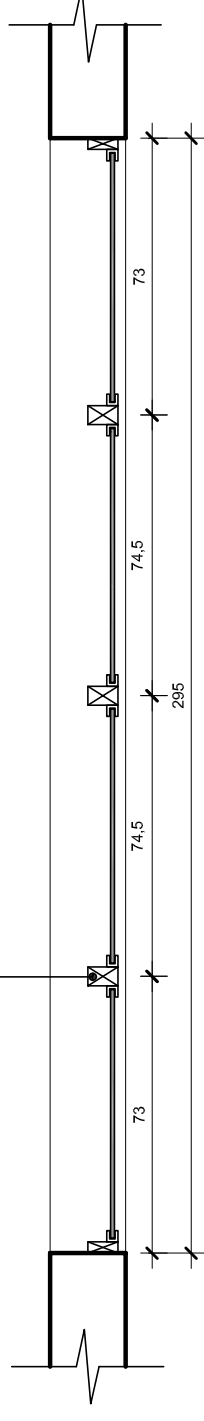

ESQUADRIA EM PLANTA
Escala 1/20

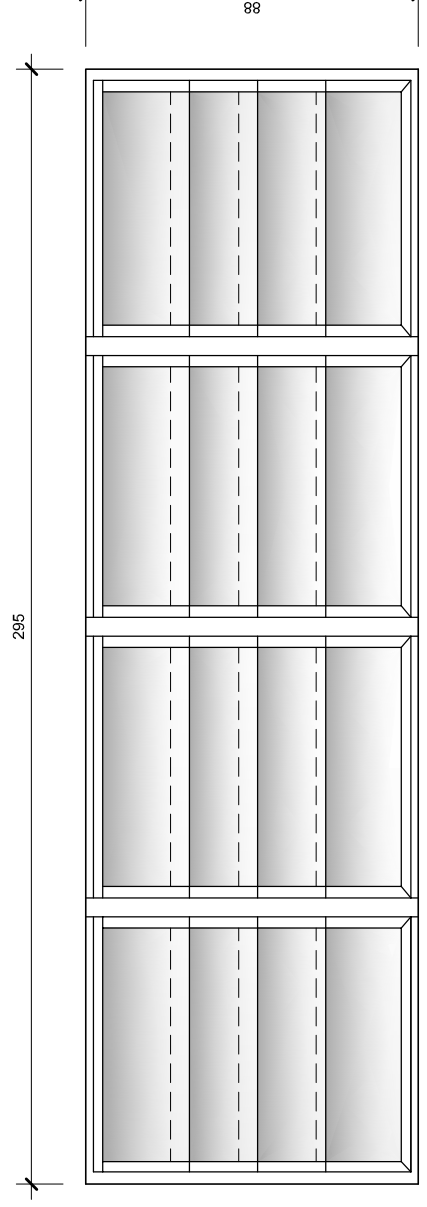

VISTA EXTERNA
Escala 1/20

Quantidade - 4 Unidades
 - Esquadria em perfis de alumínio anodizado e vidro temperado impresso (padrão a ser definido), esp. 6mm, com vidro fixo e permanentemente aberto com pequena inclinação para permitir a ventilação.
 - As dimensões dos vidros devem ser consideradas como orientativas.

IPPUJ FUNDAÇÃO INSTITUTO DE PESQUISA E DESENVOLVIMENTO PARA O SUSTENTÁVEL DE JOINVILLE Av. Hermann August Leppke, 10 Joinville, SC - CEP 89.221-901 Tel. (47) 3431-3301 - Fax. (47) 3422-7333 projetos.ippuj@joinville.sc.gov.br	PROJETO DE ARQUITETURA	Nome da Obra / Endereço: RODOVIÁRIA DE JOINVILLE RUA PARAIBA, 769, ANITA GARIBALDI	Num. Prancha: DT 01/01
	Requerente: IPREVILLE Proprietário: PREFEITURA MUNICIPAL DE JOINVILLE	Conteúdo: SANITÁRIOS PÚBLICO - DETALHE JANELAS VIDRO TEMPERADO	Desenho: JEFFERSON
Autor: ARO. OSCAR HILANDA FROES FELIO - CAU/SC 46831/2	Arq.CAD: Unob-sant@ipbesj	Modificação: 030315	Data: FEV/15