


Forma do pavimento fundação (Nível 0)
escala 1/25

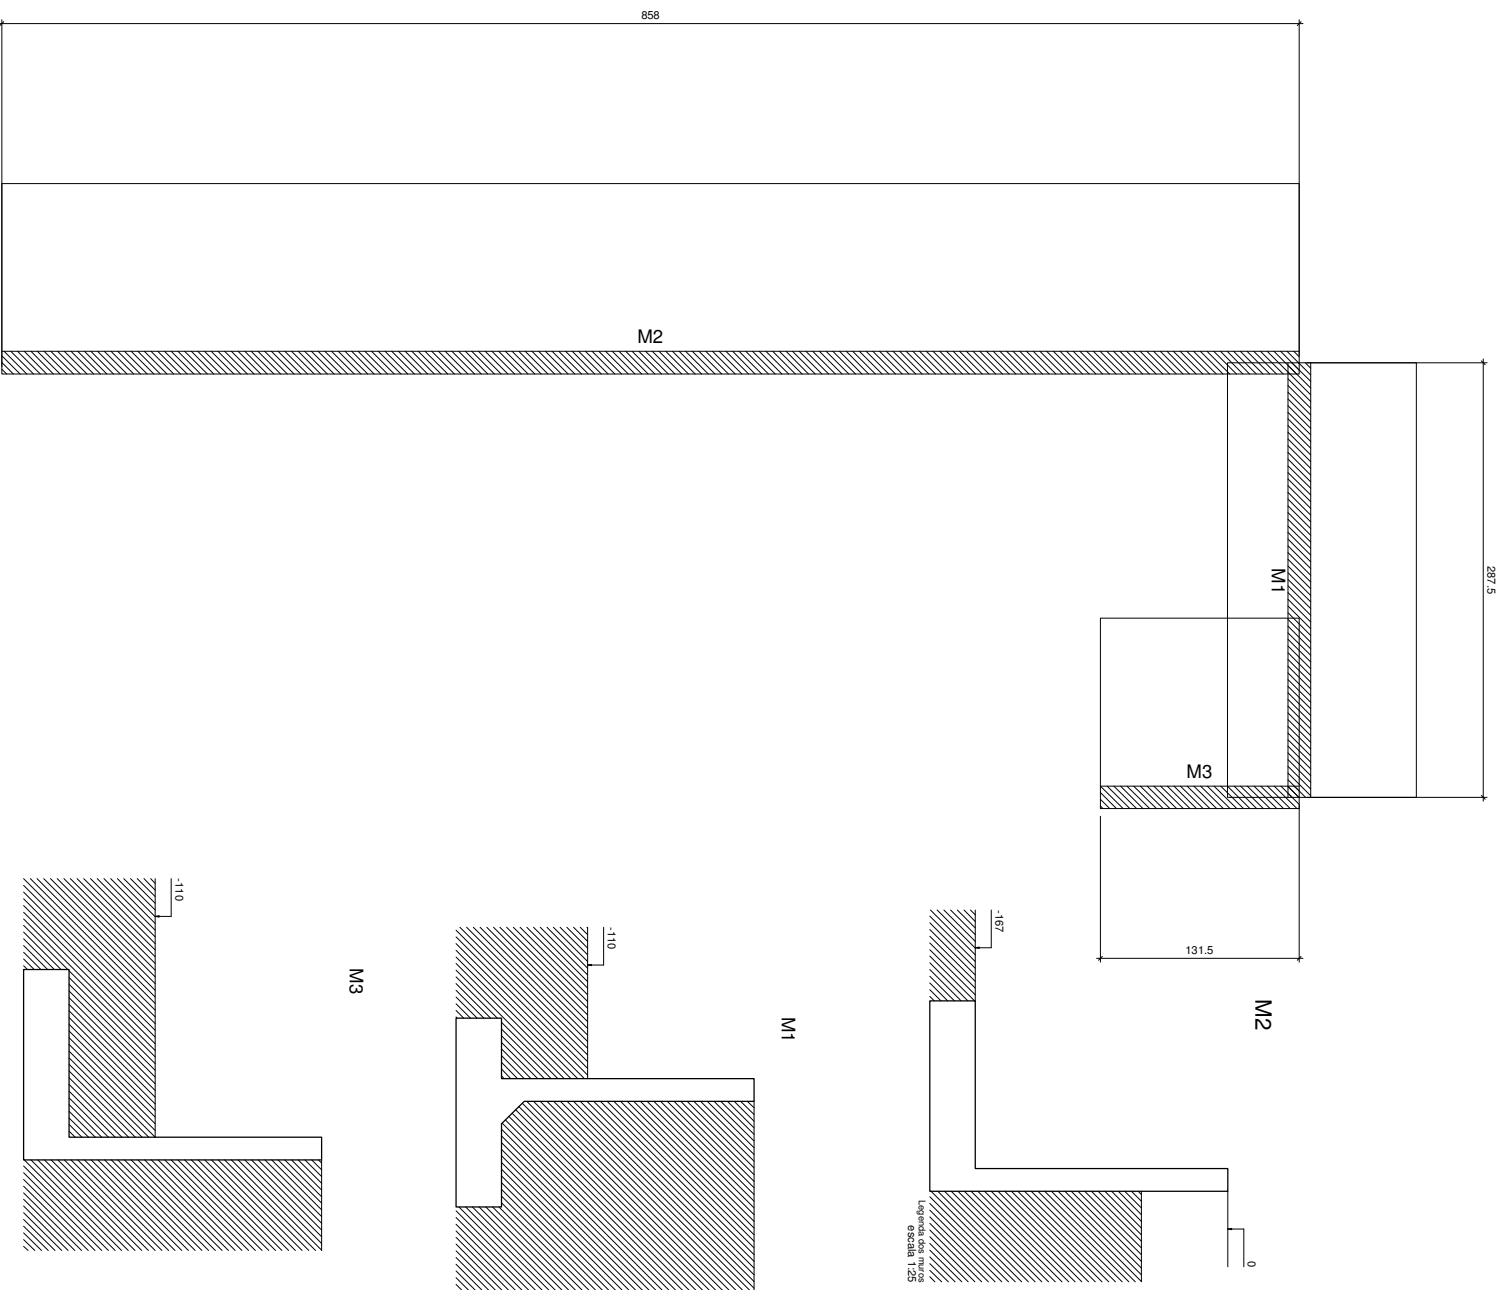

Características dos materiais			
fck (kgf/cm ²)	Ecs (kgf/cm ²)	fct (kgf/cm ²)	Abatimento (cm)
250	241500	26	5.00

Dimensão máxima do agregado = 19 mm



Associação de Municípios do Nordeste do Estado de Santa Catarina
89216-000 - JOINVILLE - SC - Rua Max Collin, 1843 - América - Fone: 0**47 433-3927
ASSESSORIA E COORDENADORIA DE PLANEJAMENTO URBANO, MUNICIPAL E REGIONAL
home page : www.amunesc.org.br CREA SC 48.825-4

Equipe Técnica:
Arquitetas

TABATA YUMI FUJIOKA
NATHALIA DE SOUZA ZATTAR
FABIOLA BARBI DE ALMEIDA CONSTANTE
DEBORA TONINI

Técnico em Edificações
MARCOS STADELHOFFER

Projeto

**ESTAÇÃO RODOVIÁRIA DE JOINVILLE
PROJETO ESTRUTURAL**

Terreno

IPREVILLE
INSTITUTO DE PREVIDÊNCIA SOCIAL DOS SERVIDORES PÚBLICOS DO MUNICÍPIO DE JOINVILLE
Endereço : Rua Paratiba nº769, Anita Garibaldi - Joinville/SC
ÁREA TOTAL = 6.375,06m²

ADMINISTRAÇÃO :

ASSINATURA :
IPREVILLE

PROJETO :

Fabiola Barbi de Almeida Constante
Engenheira Civil - CREA SC - 050.942-4

ASSINATURA RESPONSÁVEL PELO PROJETO :

EXECUÇÃO :

ASSINATURA RESPONSÁVEL PELA EXECUÇÃO :

Prancha

Informações
Desenho: Fabiola
Nome do Arquivo:
Escala: Indicada
Data: Janeiro de 2018

CONTEÚDO DA PRANCHA
ESTRUTURA RAMPA ESTACIONAMENTO

NÚMERO PR.
EST.
03/03