LEGENDA			
⊞	ACIONADOR DE ALARME COM BOTOEIRA - TIPO QUEBRE O VIDRO	▬	CENTRAL DE ALARME

NOTA: TODOS OS SISTEMAS DEVERÃO SER TESTADOS PERIODICAMENTE E DEVERÃO SER EMITIDOS LAUDOS TÉCNICOS COM ASSINATURA DO RESPONSÁVEL TÉCNICO.

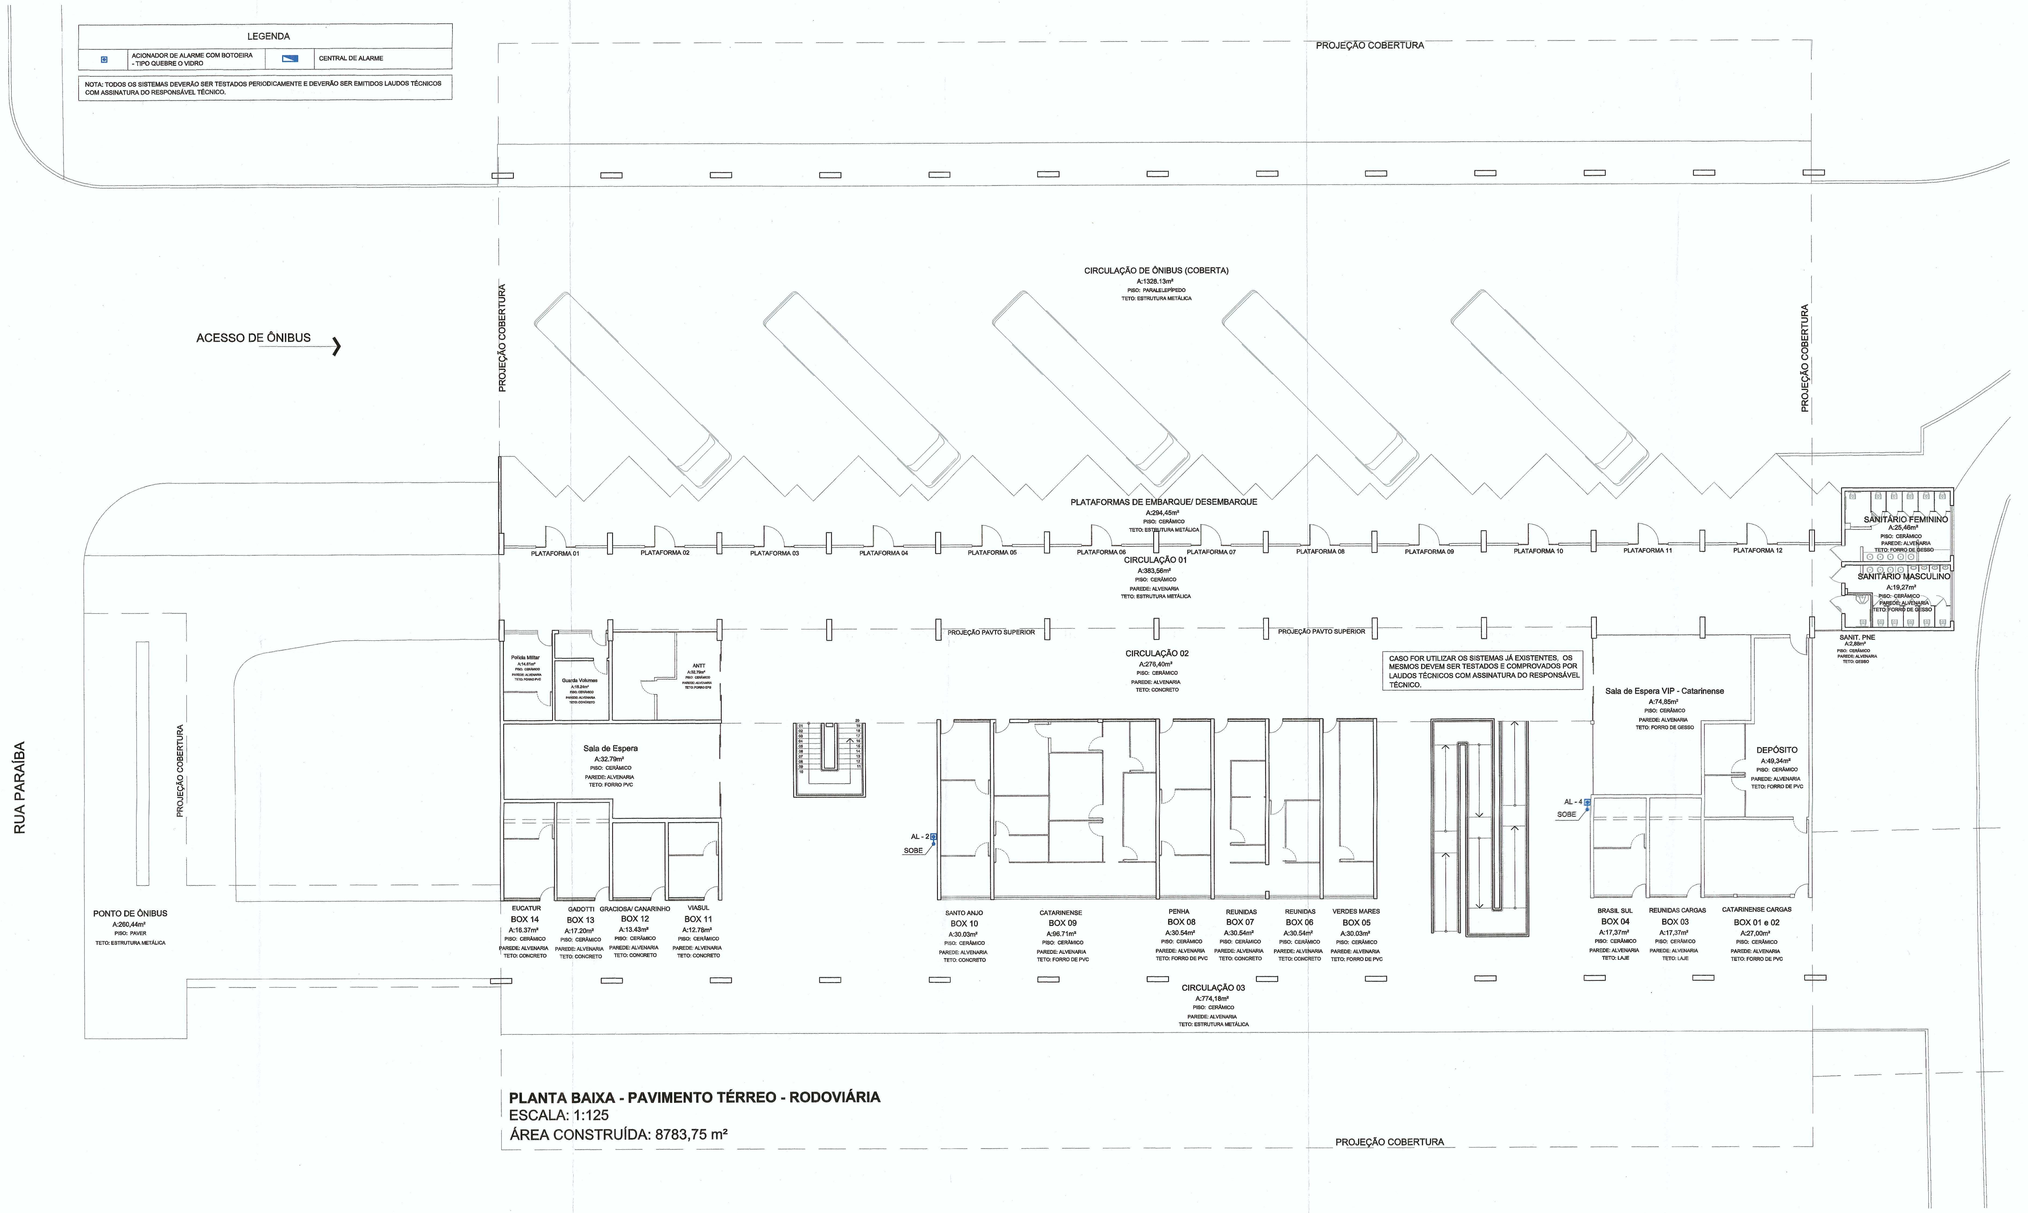

PLANTA BAIXA - PAVIMENTO TÉRREO - RODOVIÁRIA
ESCALA: 1:125
ÁREA CONSTRUÍDA: 8783,75 m²

IDENTIFICAÇÃO

NOME DO EMPREENDIMENTO: ESTAÇÃO RODOVIÁRIA DE JOINVILLE

PROPRIETÁRIO: INSTITUTO DE PREVIDÊNCIA SOCIAL DOS SERVIDORES PÚBLICOS DO MUNICÍPIO DE JOINVILLE

MUNICÍPIO:	RUA:	Nº:	COMPLEMENTO:	BAIRRO:
JOINVILLE	RUA PARAÍBA	769		ANITA GARIBALDI

INSCRIÇÃO IMOBILIÁRIA/MICRA (PMJ): 13.20.02.25.1426-000

AUTOR DO PROJETO:	CAU Nº:
NATHALIA DE SOUZA ZATAR	A69107-0
CRISTIANO SCHNEIDER	CREA Nº: 90.408-9

SISTEMAS MÍNIMOS EXIGIDOS	PACOTE	SISTEMAS NESTE PROJETO
■ SISTEMA PREVENTIVO POR EXTINTORES (SPE)	1	☐ SISTEMA PREVENTIVO POR EXTINTORES (SPE)
☐ INSTALAÇÃO DE GÁS COMBUSTÍVEL	1	☐ INSTALAÇÃO DE GÁS COMBUSTÍVEL
■ SINALIZAÇÃO PARA ABANDONO DO LOCAL (SAL)	1	☐ SINALIZAÇÃO PARA ABANDONO DO LOCAL (SAL)
☐ CHUVEIROS AUTOMÁTICOS (SPRINKLER)	1	☐ CHUVEIROS AUTOMÁTICOS (SPRINKLER)
■ SISTEMA HIDRÁULICO PREVENTIVO (SHP)	1	☐ SISTEMA HIDRÁULICO PREVENTIVO (SHP)
☐ ELEVADOR DE EMERGÊNCIA	1	☐ ELEVADOR DE EMERGÊNCIA
☐ LOCAL PARA RESGATE AÉREO	1	☐ LOCAL PARA RESGATE AÉREO
■ SISTEMA DE SAÍDA DE EMERGÊNCIA (SE)	2	☐ SISTEMA DE SAÍDA DE EMERGÊNCIA (SE)
■ SISTEMA DE ILUMINAÇÃO DE EMERGÊNCIA	2	☐ SISTEMA DE ILUMINAÇÃO DE EMERGÊNCIA
■ DETECÇÃO E ALARME DE INCÊNDIO (SAL)	2	■ DETECÇÃO E ALARME DE INCÊNDIO (SAL)
☐ DETECÇÃO DE FUMAÇA	2	☐ DETECÇÃO DE FUMAÇA
■ SIST. DE PROTEÇÃO CONTRA DESC. ATMOSFÉRICAS (SPDA)	3	☐ SIST. DE PROTEÇÃO CONTRA DESC. ATMOSFÉRICAS (SPDA)
■ MATERIAL DE REVESTIMENTO E ACABAMENTO	4	☐ MATERIAL DE REVESTIMENTO E ACABAMENTO
☐ DISPOSITIVO PARA AMORAGEM DE CABOS	4	☐ DISPOSITIVO PARA AMORAGEM DE CABOS
☐ PISCINA DE USO COLETIVO	4	☐ PISCINA DE USO COLETIVO
☐ CALDEIRAS E VASOS DE PRESSÃO	4	☐ CALDEIRAS E VASOS DE PRESSÃO
☐ SIST. DE VENTILAÇÃO PARA EXAUSTÃO DE FUMAÇA	4	☐ SIST. DE VENTILAÇÃO PARA EXAUSTÃO DE FUMAÇA
☐ PROTEÇÃO CONTRA QUEDA DE VEÍCULOS	4	☐ PROTEÇÃO CONTRA QUEDA DE VEÍCULOS
☐ COMPARTIMENTAÇÃO VERTICAL E HORIZONTAL	4	☐ COMPARTIMENTAÇÃO VERTICAL E HORIZONTAL
☐		☐
☐		☐

LEGENDA PACOTES DE PROJETOS MÍNIMOS

1 - Sistemas obrigatórios que devem constar em projeto para liberação do alvará de construção.
2, 3 e 4 - Sistemas complementares que podem ter o projeto apresentado posteriormente, porém, até a conclusão da obra para vistorias.

PEÇAS TÉCNICAS COMPLEMENTARES APRESENTADAS	USO DE GÁS (GLP/GN)
■ PLANO DE EMERGÊNCIA (PE)	☐ EM ABRIGO - QUANTIDADE: Kg
■ BRIGADA DE INCÊNDIO (BI)	☐ EM CENTRAL - QUANTIDADE: Kg

MEMORIAIS DESCRITIVOS E PLANILHAS DE DIMENSIONAMENTO APRESENTADAS

■ ROTAS DE FUGA	■ SISTEMA HIDRÁULICO PREVENTIVO	☐ CARGA DE INCÊNDIO
☐ GÁS COMBUSTÍVEL	☐ CHUVEIROS AUTOMÁTICOS	☐

DADOS DA OBRA

ÁREA TOTAL CONSTRUÇÃO: 6.375,06m² | ALTURA DESCENDENTE: 2,85m | ALTURA TOTAL PARA SPDA:

DISCRIMIN. PAVTO.	OCUPAÇÃO	NÚMERO DE OCORRÊNCIAS	ÁREA CONSTRUÍDA	CARGA DE INCÊNDIO IDEAL - q (MJ/m²)	CLASSE DE RISCO
TÉRREO	ESTAÇÃO RODOVIÁRIA	1	5.008,13m²		MÉDIO
TÉRREO	GUARITA ESTACIONAMENTO	1	8,09m²		MÉDIO
TÉRREO	PONTO DE ÔNIBUS	1	260,44m²		MÉDIO
TÉRREO	ESTAÇÃO RODOVIÁRIA	1	1.098,49m²		MÉDIO

PREVENTIVO POR EXTINTORES	TIPO: PQS 6kg QUANT.: 32	TIPO: CO2 6kg QUANT.: 01	TIPO: QUANT.:	TOTAL UNIDADES EXTINTORAS	33
HIDRÁULICO PREVENTIVO	TIPO DE RESERVAT.	SUPERIOR		QUANT.HIDRANTES DE RECALQUE	1
SIM ■ NÃO ☐	VOLUME DA RTI	10 m³		QUANT.HIDRANTES DE COMBATE	4
CHUVEIROS AUTOMÁTICOS (SPRINKLER)	TIPO DE RESERVAT.	-		QUANT.HIDRANTES DE RECALQUE	-
SIM ☐ NÃO ■	VOLUME DA RTB	-		OCUPAÇÃO / RISCO (NBR 10897)	-

OBS: ESSE PROJETO CONTEMPLA APENAS A REDE DE ALARMES DE INCÊNDIO

Associação de Municípios do Nordeste do Estado de Santa Catarina
59.204-635 - JOINVILLE - SC - Rua Max Colin, 1843 - Américo - Fone: 0**47 433-3927
ASSESSORIA E COORDENADORIA DE PLANEJAMENTO URBANO, MUNICIPAL E REGIONAL
home page : www.amunsesc.org.br
CREA SC 48.825-4

TRABALHO CUSTEADO E REALIZADO ATRAVÉS DA ASSOCIAÇÃO DE MUNICÍPIOS DO NORDESTE DE SANTA CATARINA

REVISÃO	DATA	DISCRIMINAÇÃO	RESPONSÁVEL
RV03	16/11/2017	ALTERAÇÃO DA ÁREA	MURILLO
RV02	07/08/2017	CONFORME SOLICITAÇÃO DE RETIRADA DA COBERTURA DO ESTACIONAMENTO	MURILLO
RV01	04/04/2017	CONFORME SOLICITAÇÃO DE RETIRADA DAS INSTALAÇÕES DE GLP DO PROJETO	ALLAN
RV00	14/10/2016	EMISSÃO INICIAL	ALLAN

APROVAÇÃO

CORPO DE BOMBEIROS MILITAR SC
SEÇÃO DE ATIVIDADES TÉCNICAS
JOINVILLE 4º CIA/2ºBATALHÃO
PROTOCOLO
DATA: 05/12/2017
Assinatura
Carimbo
Assinatura do Servidor da SAT

RESPONSÁVEL TÉCNICO
CRISTIANO SCHNEIDER
ENG. CIVIL - CREA SC 90.408-9

PROPRIETÁRIO
INST. DE PREV. SOCIAL DOS SERV. PÚBLICOS DE JOINVILLE
CNPJ: 01.280.383/0001-90

THORUS ENGENHARIA

EQUIPE TÉCNICA:
AMANDA LARENTIS
ARQUITETA E URBANISTA CAU A171100-0
CRISTIANO SCHNEIDER
ENGENHEIRO CIVIL CREA SC 90.408-9
DIEGO SANTOS
TÉCNICO EM EDIFICAÇÕES CREA SC 123.035-7
LUCAS BÓSIO AYMAY
ENG. CIVIL - CREA SC 156387-8

RUA TENENTE ANTÔNIO JOÃO, 1.764, SL 01 | BAIRRO BOM RETIRO | JOINVILLE | SC | PROJETOS@THORUSENGENHARIA.COM.BR | WWW.THORUSENGENHARIA.COM.BR | FONE: +55 (47) 3043 6645

PROJETO DE PREVENÇÃO E COMBATE A INCÊNDIO

OBRA:
ESTAÇÃO RODOVIÁRIA DE JOINVILLE

ENDEREÇO:
RUA PARAÍBA Nº769, ANITA GARIBALDI - JOINVILLE/SC

PROPRIETÁRIO:
INSTITUTO DE PREVIDÊNCIA SOCIAL DOS SERVIDORES PÚBLICOS DE JOINVILLE

CONTEÚDO:
PLANTA BAIXA - PAVIMENTO TÉRREO - RODOVIÁRIA

PRE 01 | 04

PROJETO	DESENHO	REVISOR	ESCALA	DATA	REVISÃO	ARQUIVO
ALLAN	ALLAN	AMANDA	INDICADA	16/11/2017	03	16081

ESTE PROJETO É PROPRIEDADE INTELECTUAL DA THORUS ENGENHARIA, PROIBIDA A REPRODUÇÃO OU UTILIZAÇÃO SEM AUTORIZAÇÃO.