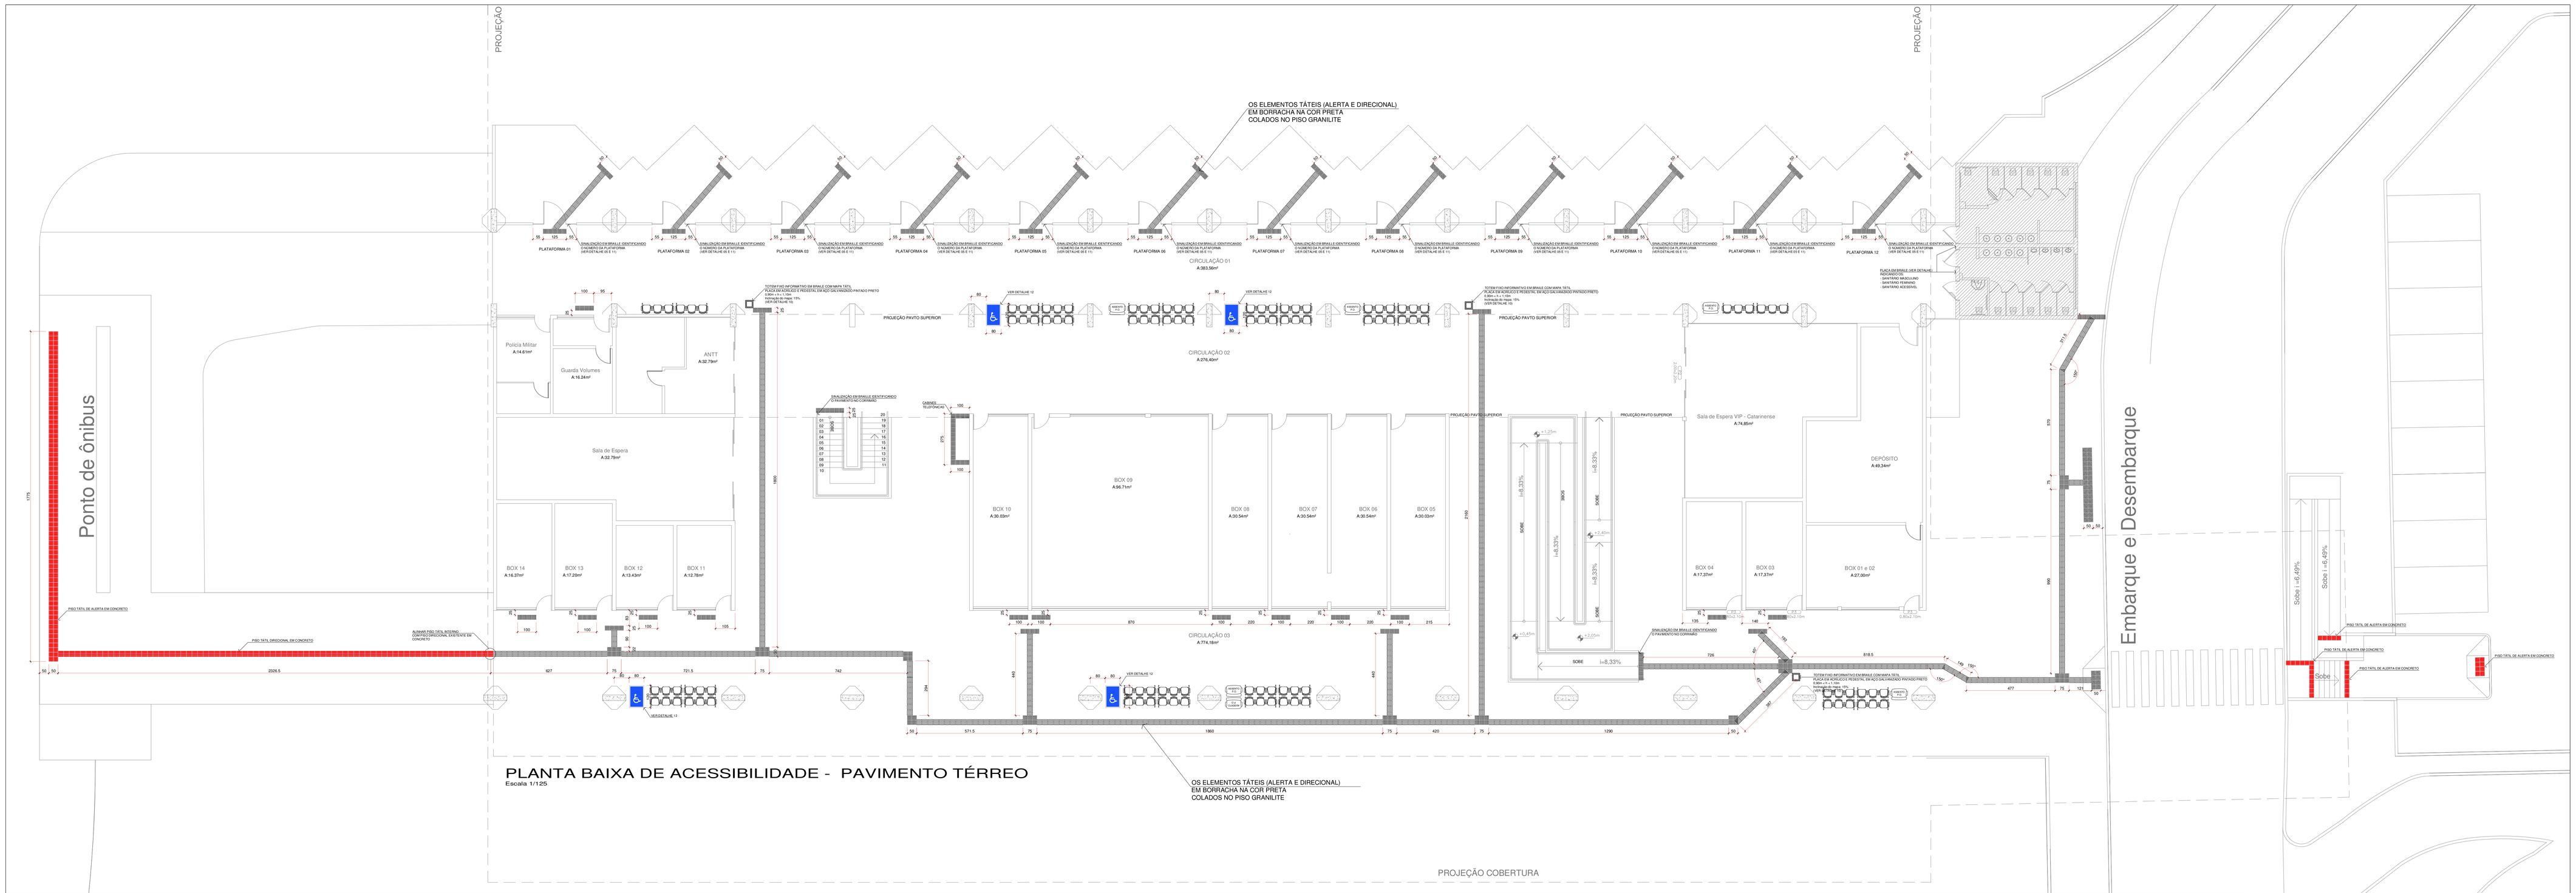

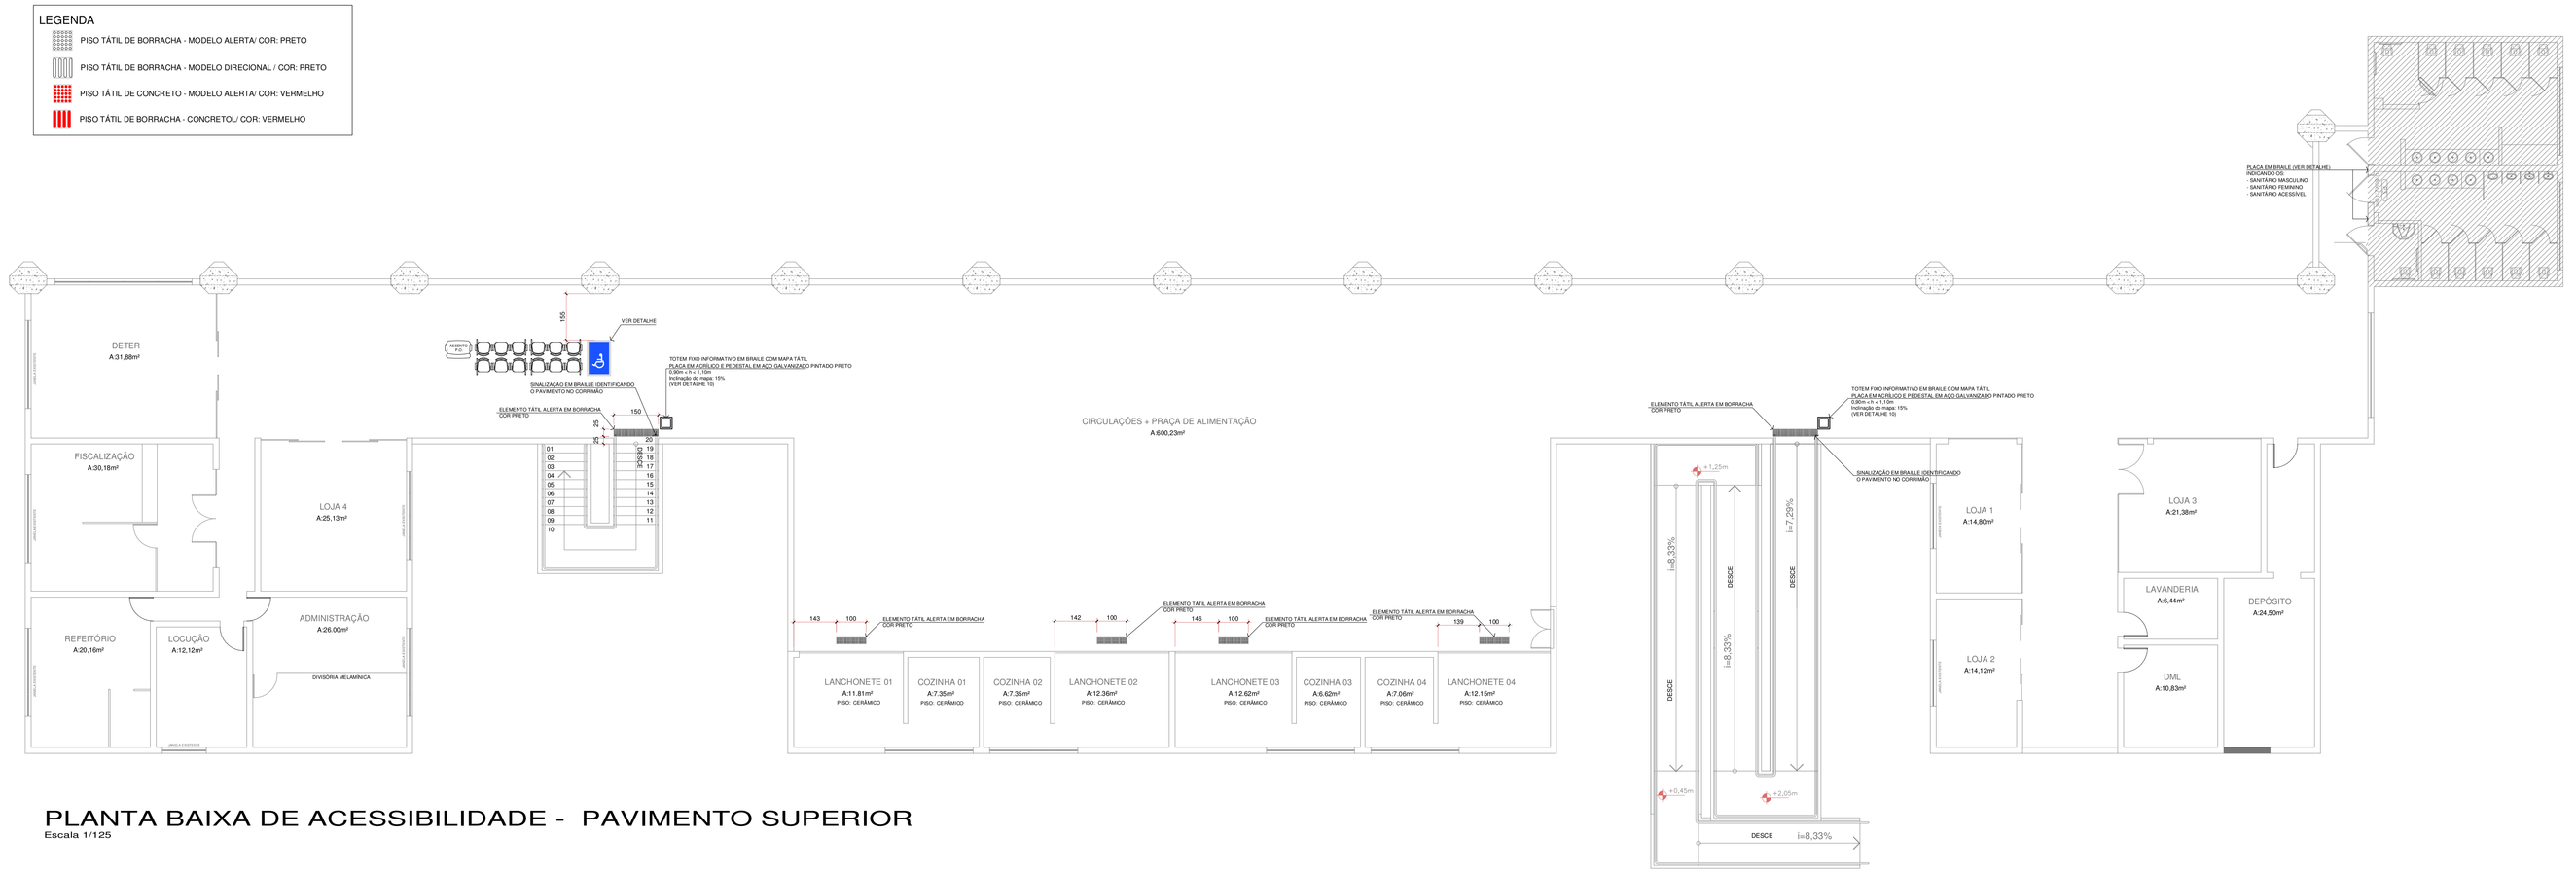

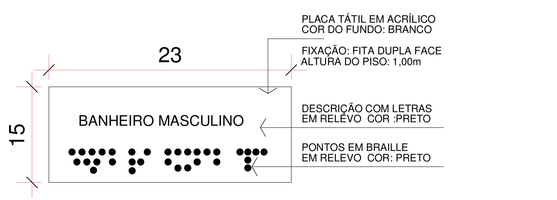

DETALHE 11 – PLACA DE SINALIZAÇÃO DE AMBIENTE EM BRAILLE
Sem Escala

OBS: OS PONTOS EM BRAILLE DESTE DETALHE SÃO MERAMENTE ILUSTRATIVOS. AS PLACAS DEVERÃO SER ELABORADO POR EMPRESA ESPECIALIZADA EM SINALIZAÇÃO EM BRAILLE

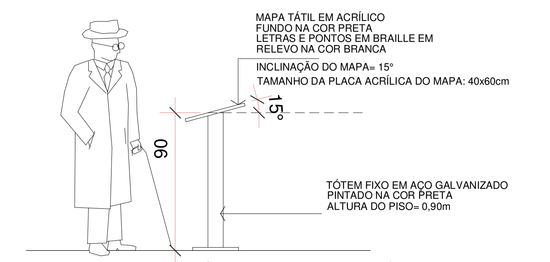

DETALHE 10 – TÓTEM DE SINALIZAÇÃO EM BRAILLE COM MAPA TÁTIL
Escala 1/25

OBSERVAÇÃO: O MAPA TÁTIL DEVERÁ SER ELABORADO POR EMPRESA ESPECIALIZADA EM SINALIZAÇÃO EM BRAILLE

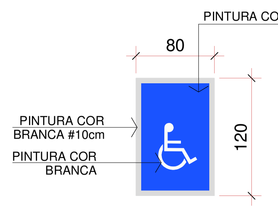

DETALHE 12 – ESPAÇO RESERVADO PARA P.C.R.
Sem Escala

Associação de Municípios do Nordeste do Estado de Santa Catarina
89816-000 - JOINVILLE - SC - Rua Max Colin, 1843 - América - Fone: 0**47 433-3067
ASSESSORIA E CONSULTORIA DE PLANEJAMENTO URBANO E REGIONAL
Home page : www.amunesc.org.br CREA - SC: 48.825-/-5

Equipe Técnica:
Arquitetas: TÁBATA YUMI FUJIOKA
NATHALIA DE SOUZA ZATTAR
Engenheiras Civis: ANA CAROLINA ALMEIDA CONSTANTE
DEBORA TONINI
Técnico em Edificações: NADIA WERNER
MARCOS STADELHOFER

ESTAÇÃO RODOVIÁRIA DE JOINVILLE
PROJETO ARQUITETÔNICO DE REFORMA

IPREVILLE
INSTITUTO DE PREVIDÊNCIA SOCIAL DOS SERVIDORES PÚBLICOS DO MUNICÍPIO DE JOINVILLE
Endereço : Rua Paraíba nº769, Anita Garibaldi - Joinville/SC
AREA TOTAL = 6.375,06m²

ADMINISTRAÇÃO: IPREVILLE — ASSINATURA:
PROJETO: Nathalia de Souza Zattar, Arquiteta e Urbanista CAU A89107-0 — ASSINATURA RESPONSÁVEL PELO PROJETO:
EXECUÇÃO: — ASSINATURA RESPONSÁVEL PELA EXECUÇÃO:

Pranchas Identificações e Assinaturas | Terreno | Projeto

Informações
Desenho: Samuel/Nathalia
Nome do Arquivo:
Fonte: Indicada
Data: Abril de 2018

CONTEÚDO DA PRANCHA: ACESSIBILIDADE

NÚMERO PR.: ARQ. 07/08