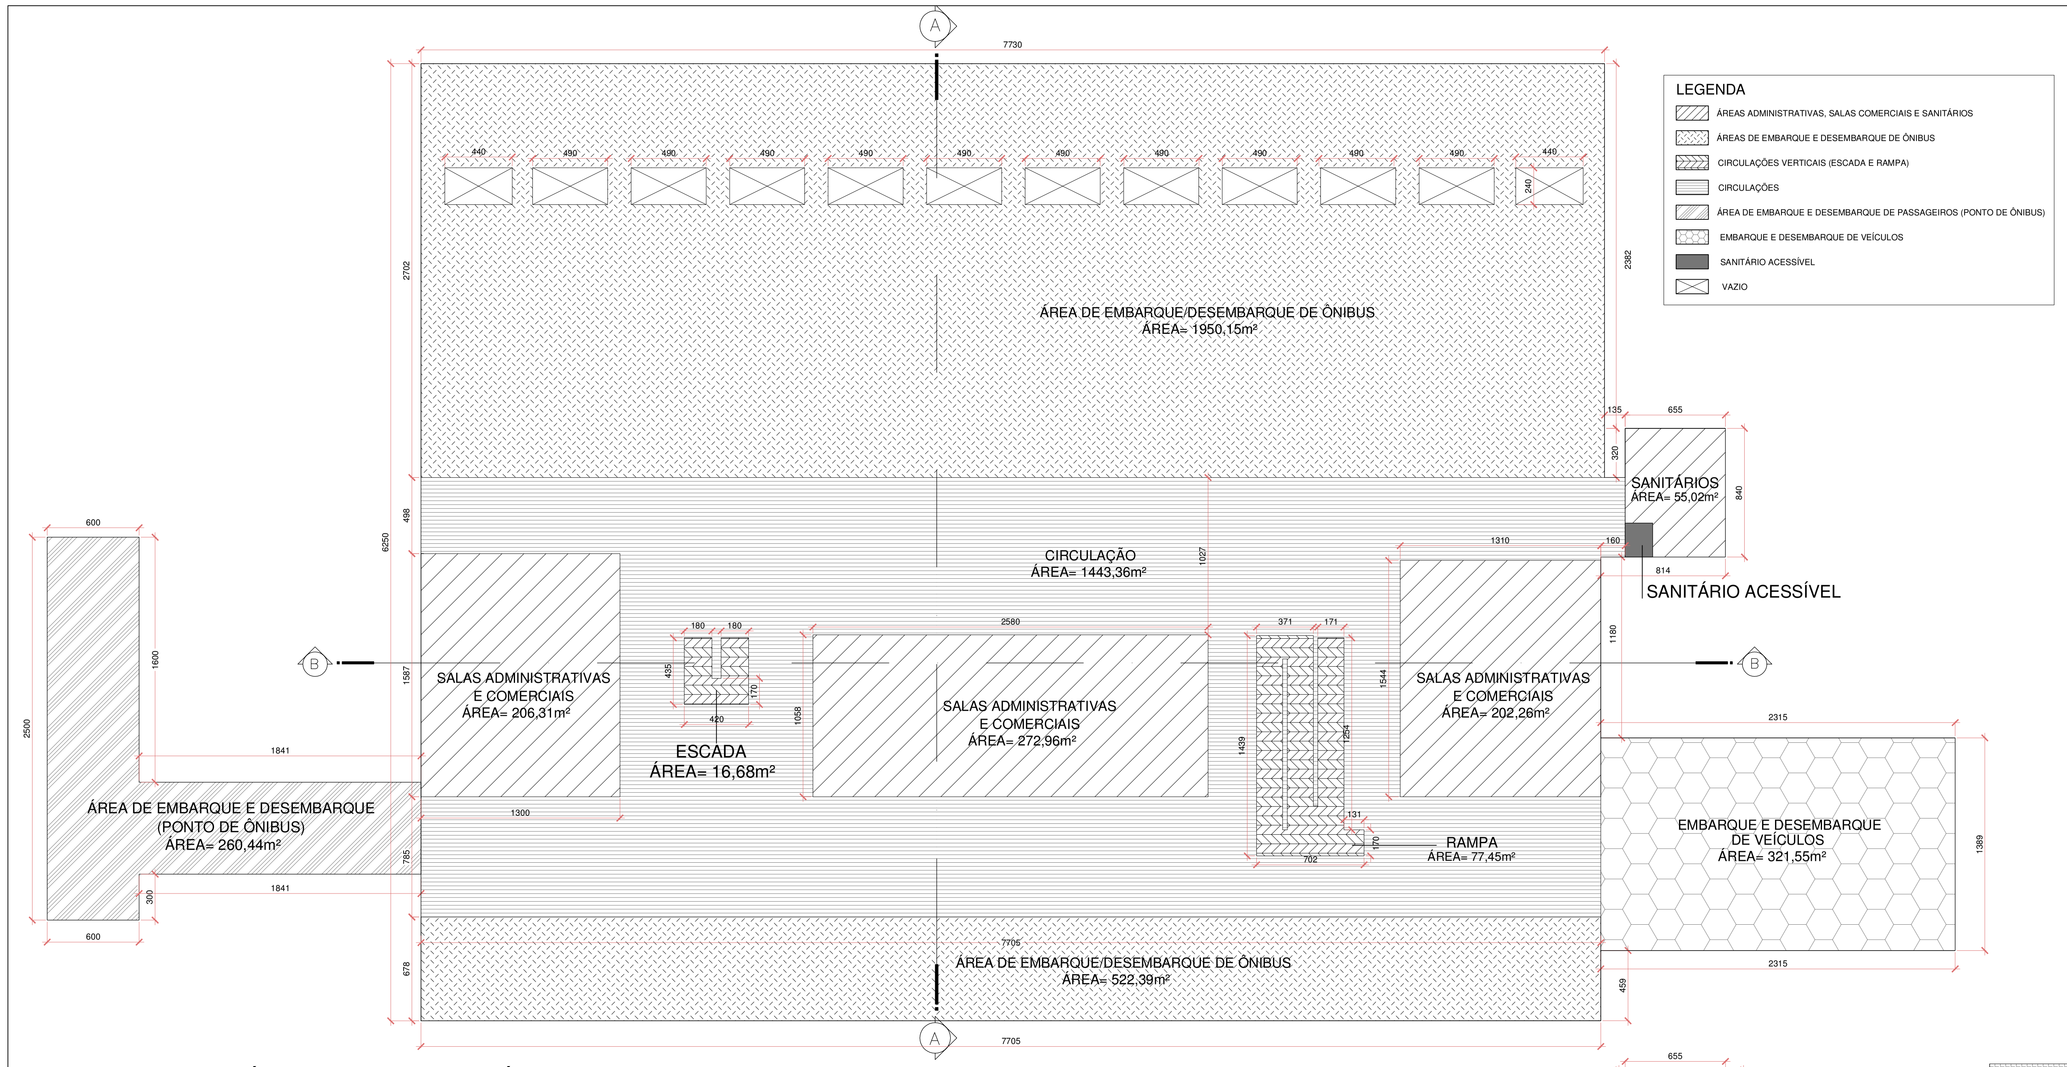

PLANTA ESQUEMÁTICA - PAVIMENTO TÉRREO
Escala 1/200

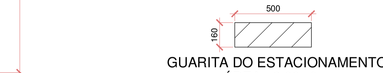

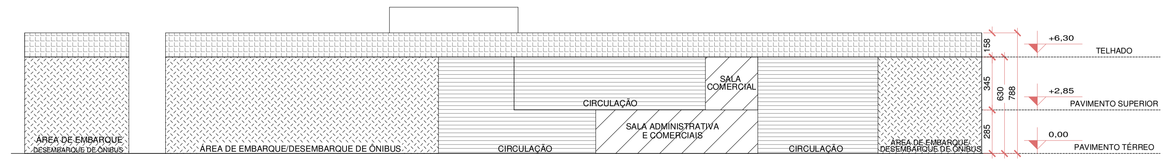

ESQUEMA VERTICAL AA
Escala 1/200

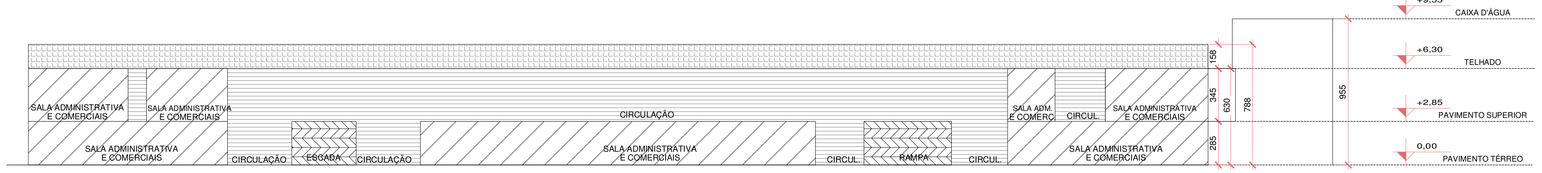

ESQUEMA VERTICAL BB
Escala 1/200

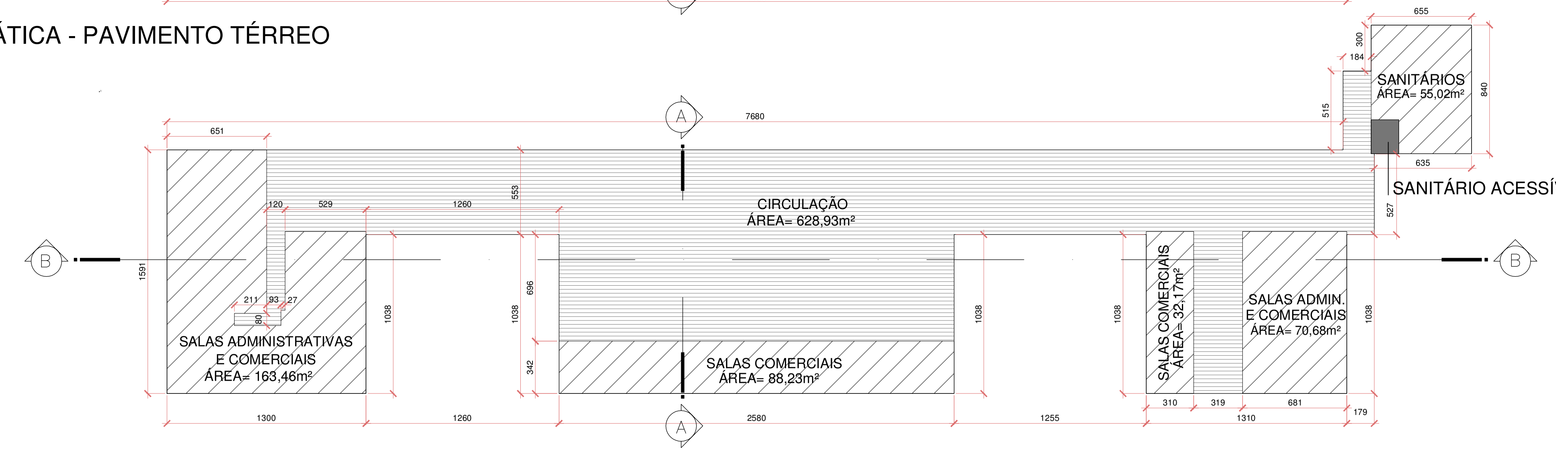

PLANTA ESQUEMÁTICA - PAVIMENTO SUPERIOR
Escala 1/200

QUADRO DE INFORMAÇÕES	
PAVIMENTO TÉRREO	01 SANITÁRIO ADAPTADO
PRIMEIRO PAVIMENTO	01 SANITÁRIO ADAPTADO 02 SANITÁRIOS ADAPTADOS

OBSERVAÇÕES:
PARA O CÁLCULO DAS VAGAS DE BICICLETAS FORAM COMPUTADAS AS ÁREAS DAS SALAS COMERCIAIS, SALAS ADMINISTRATIVAS, SANITÁRIOS E GUARITA DO ESTACIONAMENTO, SENDO DESCONTADAS AS ÁREAS DE USO COMUM: EMBARQUE/DESEMBARQUE DE ÔNIBUS E VEÍCULOS, PONTO DE ÔNIBUS E CIRCULAÇÕES DE USO COMUM.

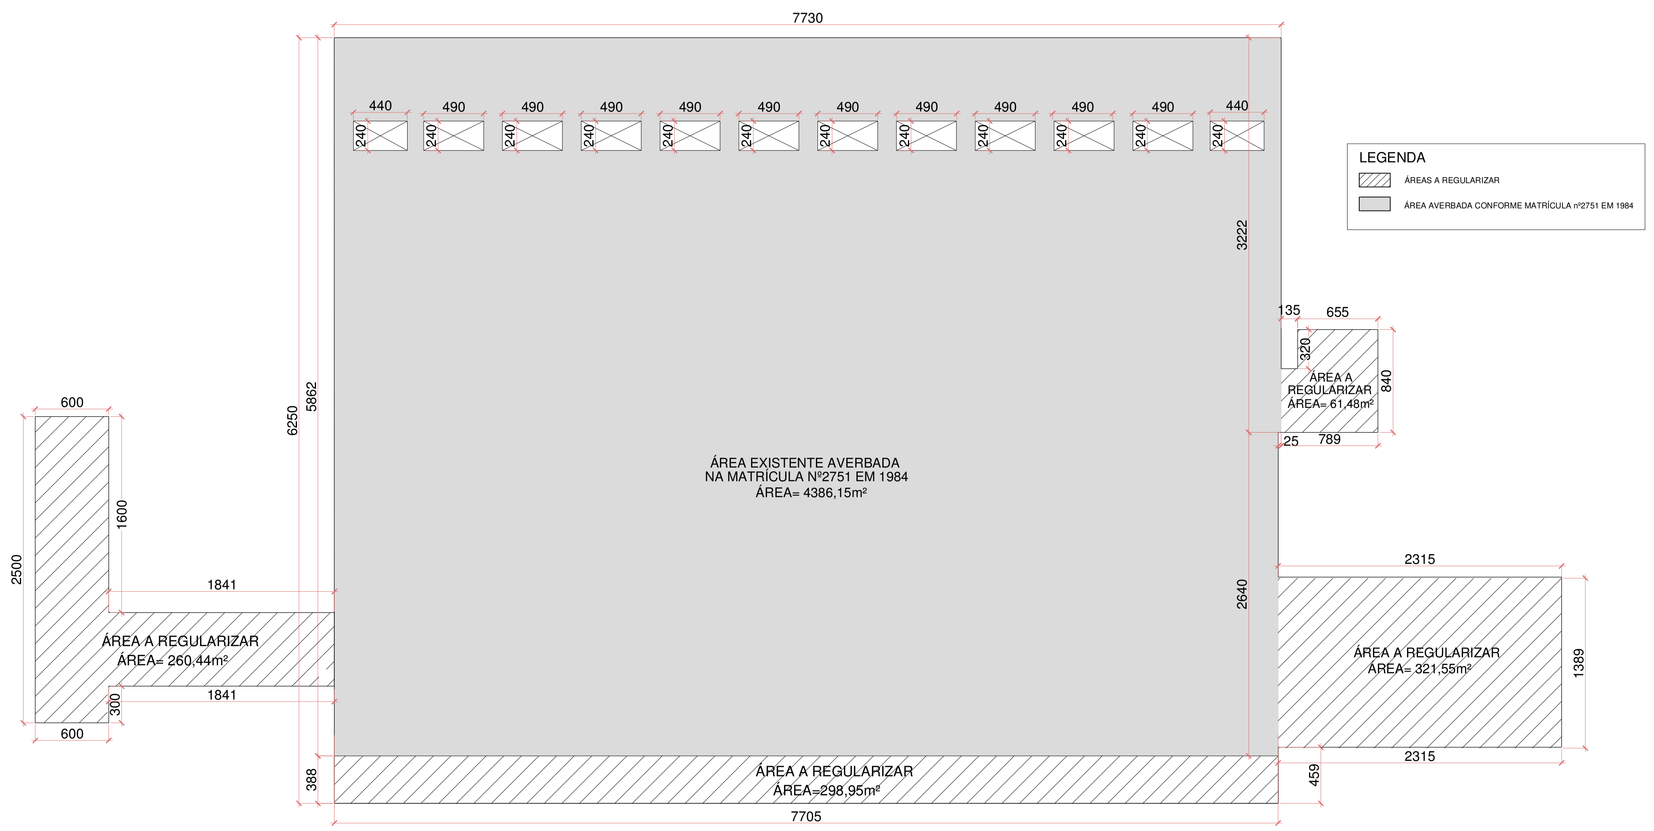

PLANTA ESQUEMÁTICA EXISTENTE/ REGULARIZAR- PAVIMENTO TÉRREO
Escala 1/250

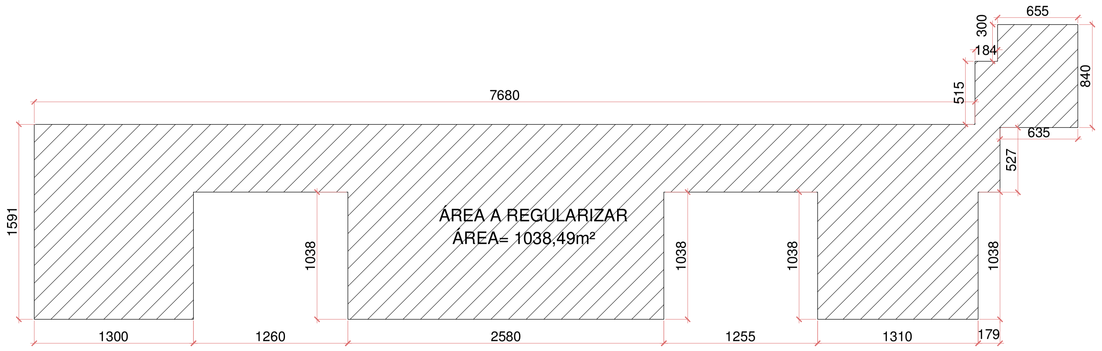

PLANTA ESQUEMÁTICA EXISTENTE/ REGULARIZAR - PAVIMENTO SUPERIOR
Escala 1/250

P.M.J	ASSINATURAS
PREFEITURA MUNICIPAL DE JOINVILLE SECRET. DO MEIO AMBIENTE PROJETO Nº EM CONFORMIDADE COM A LEI DE USO E OCUPAÇÃO DO SOLO EM VIGOR APROVAÇÃO DE PROJETOS	INSTITUTO DE PREVIDÊNCIA SOCIAL DOS SERVIDORES PÚBLICOS DO MUNICÍPIO DE JOINVILLE PROPRIETÁRIO RESPONSÁVEL TÉCNICO Nathalia de Souza Zattar, CAU – A69107-0 AUTOR DO PROJETO

Associação de Municípios do Nordeste do Estado de Santa Catarina
89216-000 - JOINVILLE - SC - Rua Max Colin, 1843 - América - Fone: 0**47 433-3927
ASSESSORIA E COORDENADORIA DE PLANEJAMENTO URBANO, MUNICIPAL E REGIONAL
home page : www.amunesc.org.br CREA/ SC 48.825-4

Equipe Técnica:
Arquitetas: TÁSATA YUMI FUJIOKA, NATHALIA DE SOUZA ZATTAR
Engenheras Civis: FABIOLA BARBI DE ALMEIDA CONSTANTE, DEBORA TONINI, NÁDIA WERNER
Técnico em Edificações: MARCOS STADELHOFER

Projeto: ESTAÇÃO RODOVIÁRIA DE JOINVILLE
PROJETO LEGAL

Terreno: IPREVILLE
INSTITUTO DE PREVIDÊNCIA SOCIAL DOS SERVIDORES PÚBLICOS DO MUNICÍPIO DE JOINVILLE
Endereço : Rua Paraíba nº769, Anita Garibaldi - Joinville/SC

Identificações e Assinaturas:
ADMINISTRAÇÃO: IPREVILLE — ASSINATURA:
PROJETO: Nathalia de Souza Zattar, Arquiteta e Urbanista CAU A69107-0 — ASSINATURA RESPONSÁVEL PELO PROJETO:
EXECUÇÃO: — ASSINATURA RESPONSÁVEL PELA EXECUÇÃO:

Prancha:

Informações	
Desenho:	
Nome do Arquivo:	Nathalia
Escala:	Indicada
Data:	Abril de 2018

CONTEÚDO DA PRANCHA: PLANTAS ESQUEMÁTICAS, ESQUEMAS VERTICAIS

NÚMERO PR.: PL 02/02