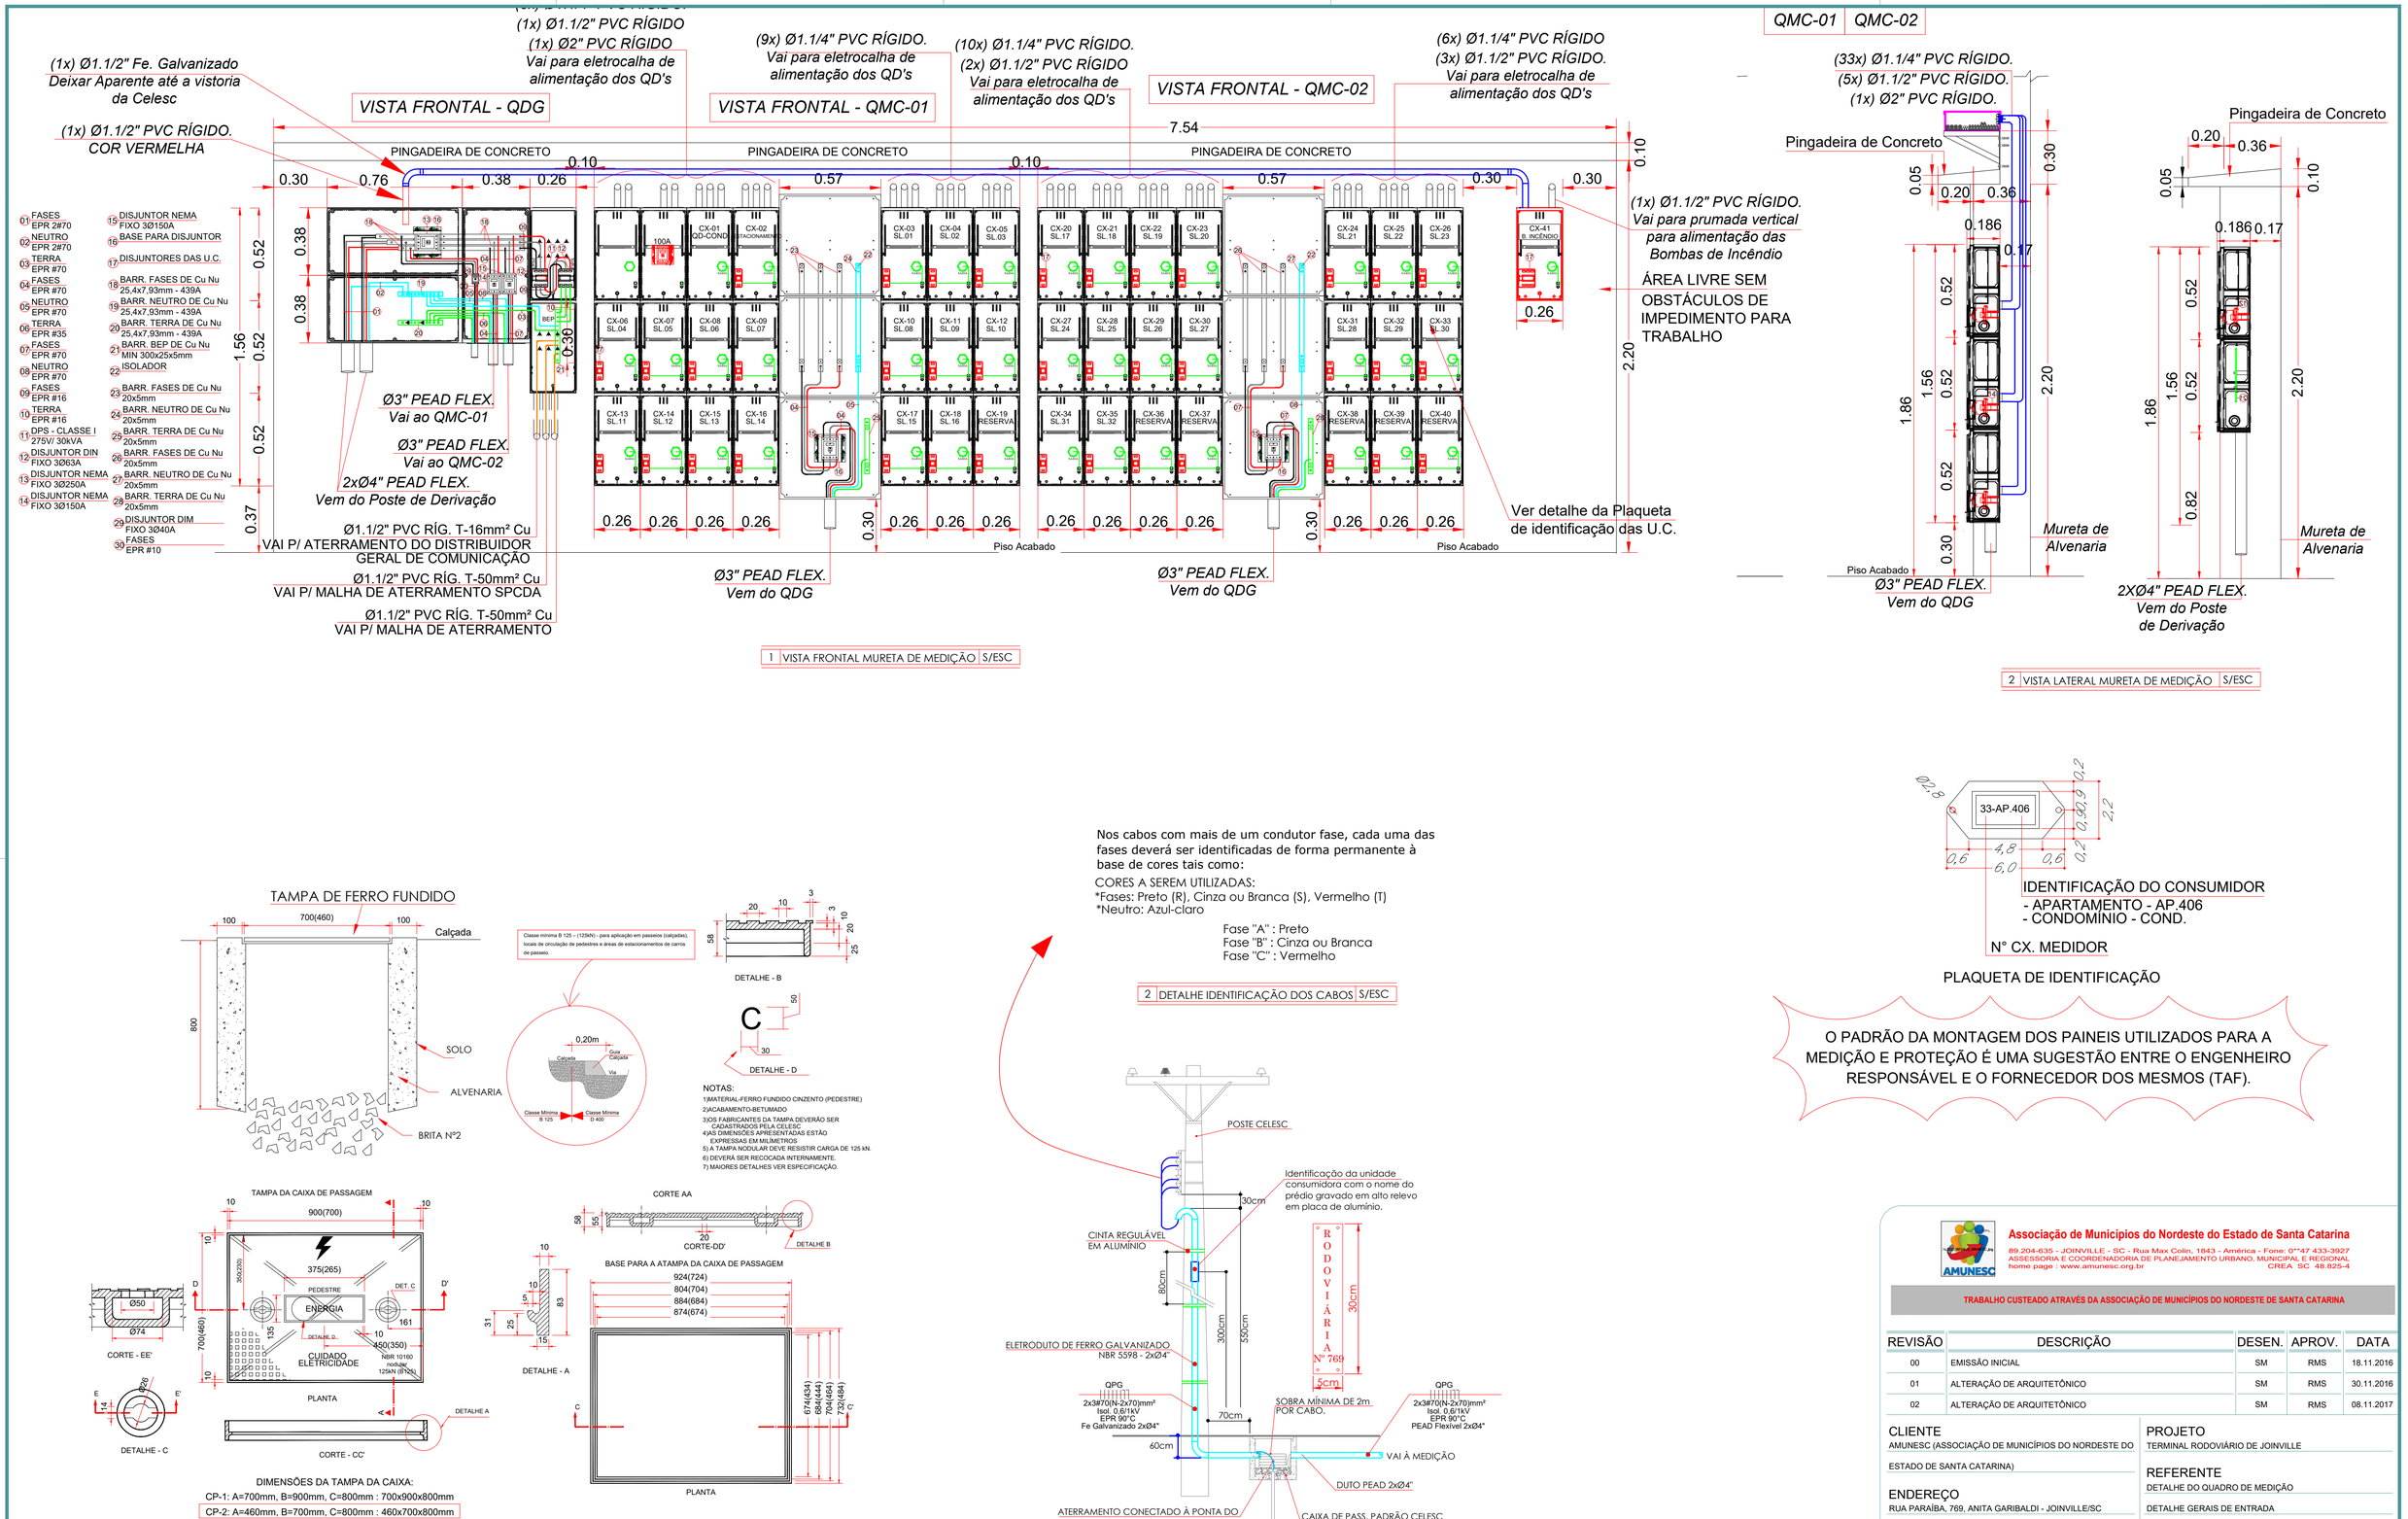

PLAQUETA DE IDENTIFICAÇÃO

O PADRÃO DA MONTAGEM DOS PAINEIS UTILIZADOS PARA A MEDIÇÃO E PROTEÇÃO É UMA SUGESTÃO ENTRE O ENGENHEIRO RESPONSÁVEL E O FORNECEDOR DOS MESMOS (TAF).

Nos cabos com mais de um condutor fase, cada uma das fases deverá ser identificadas de forma permanente à base de cores tais como:

CORES A SEREM UTILIZADAS:
*Fases: Preto (R), Cinza ou Branca (S), Vermelho (T)
*Neutro: Azul-claro

Fase "A" : Preto
Fase "B" : Cinza ou Branca
Fase "C" : Vermelho

2 DETALHE IDENTIFICAÇÃO DOS CABOS S/ESC

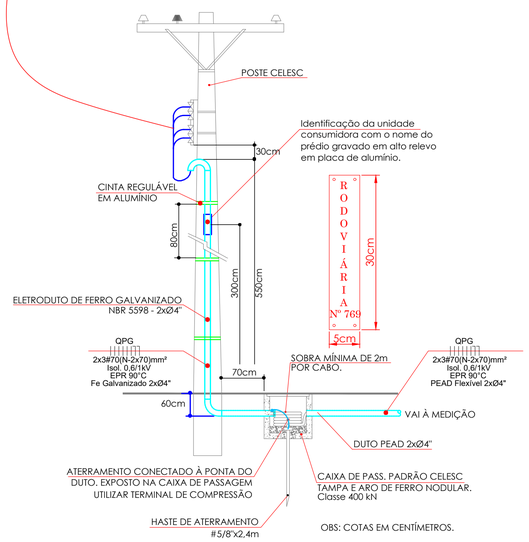

Associação de Municípios do Nordeste do Estado de Santa Catarina

89.204-635 - JOINVILLE - SC - Rua Max Colin, 1843 - América - Fone: 0**47 433-3927
ASSESSORIA E COORDENADORIA DE PLANEJAMENTO URBANO, MUNICIPAL E REGIONAL
home page : www.amunesc.org.br CREA SC 48.825-4

TRABALHO CUSTEADO ATRAVÉS DA ASSOCIAÇÃO DE MUNICÍPIOS DO NORDESTE DE SANTA CATARINA

REVISÃO	DESCRIÇÃO	DESEN.	APROV.	DATA
00	EMISSÃO INICIAL	SM	RMS	18.11.2016
01	ALTERAÇÃO DE ARQUITETÔNICO	SM	RMS	30.11.2016
02	ALTERAÇÃO DE ARQUITETÔNICO	SM	RMS	08.11.2017

CLIENTE
AMUNESC (ASSOCIAÇÃO DE MUNICÍPIOS DO NORDESTE DO ESTADO DE SANTA CATARINA)

ENDEREÇO
RUA PARAÍBA, 769, ANITA GARIBALDI - JOINVILLE/SC

PROJETO
TERMINAL RODOVIÁRIO DE JOINVILLE

REFERENTE
DETALHE DO QUADRO DE MEDIÇÃO
DETALHE GERAIS DE ENTRADA

REVISÃO	ARQUIVO	FOLHA	DATA	ESCALA (S)
02	SM_EL_05_A0.PDF	A0	08/11/2017	INDICADA

SIEMART ENGENHARIA

S.M.
Autor do Projeto
Sandro Martins
Responsável Técnico

Assinatura Responsável Técnico
113496-2
CREA-SC

PRANCHA Nº
05

TIPO
PROJETO ELÉTRICO

Rua Telêmaco Borba, 659 - Jardim Iririú - Joinville - Fone: 47 3034-6060 / 47 98839-9016