
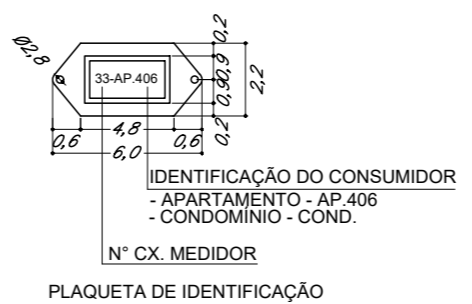


1 VISTA FRONTAL QDG - QMC 01 - QMC 02 S/ESC

DETALHE LATERAL - QMC'S

QMC-01 QMC-02

DETALHE LATERAL - QDG

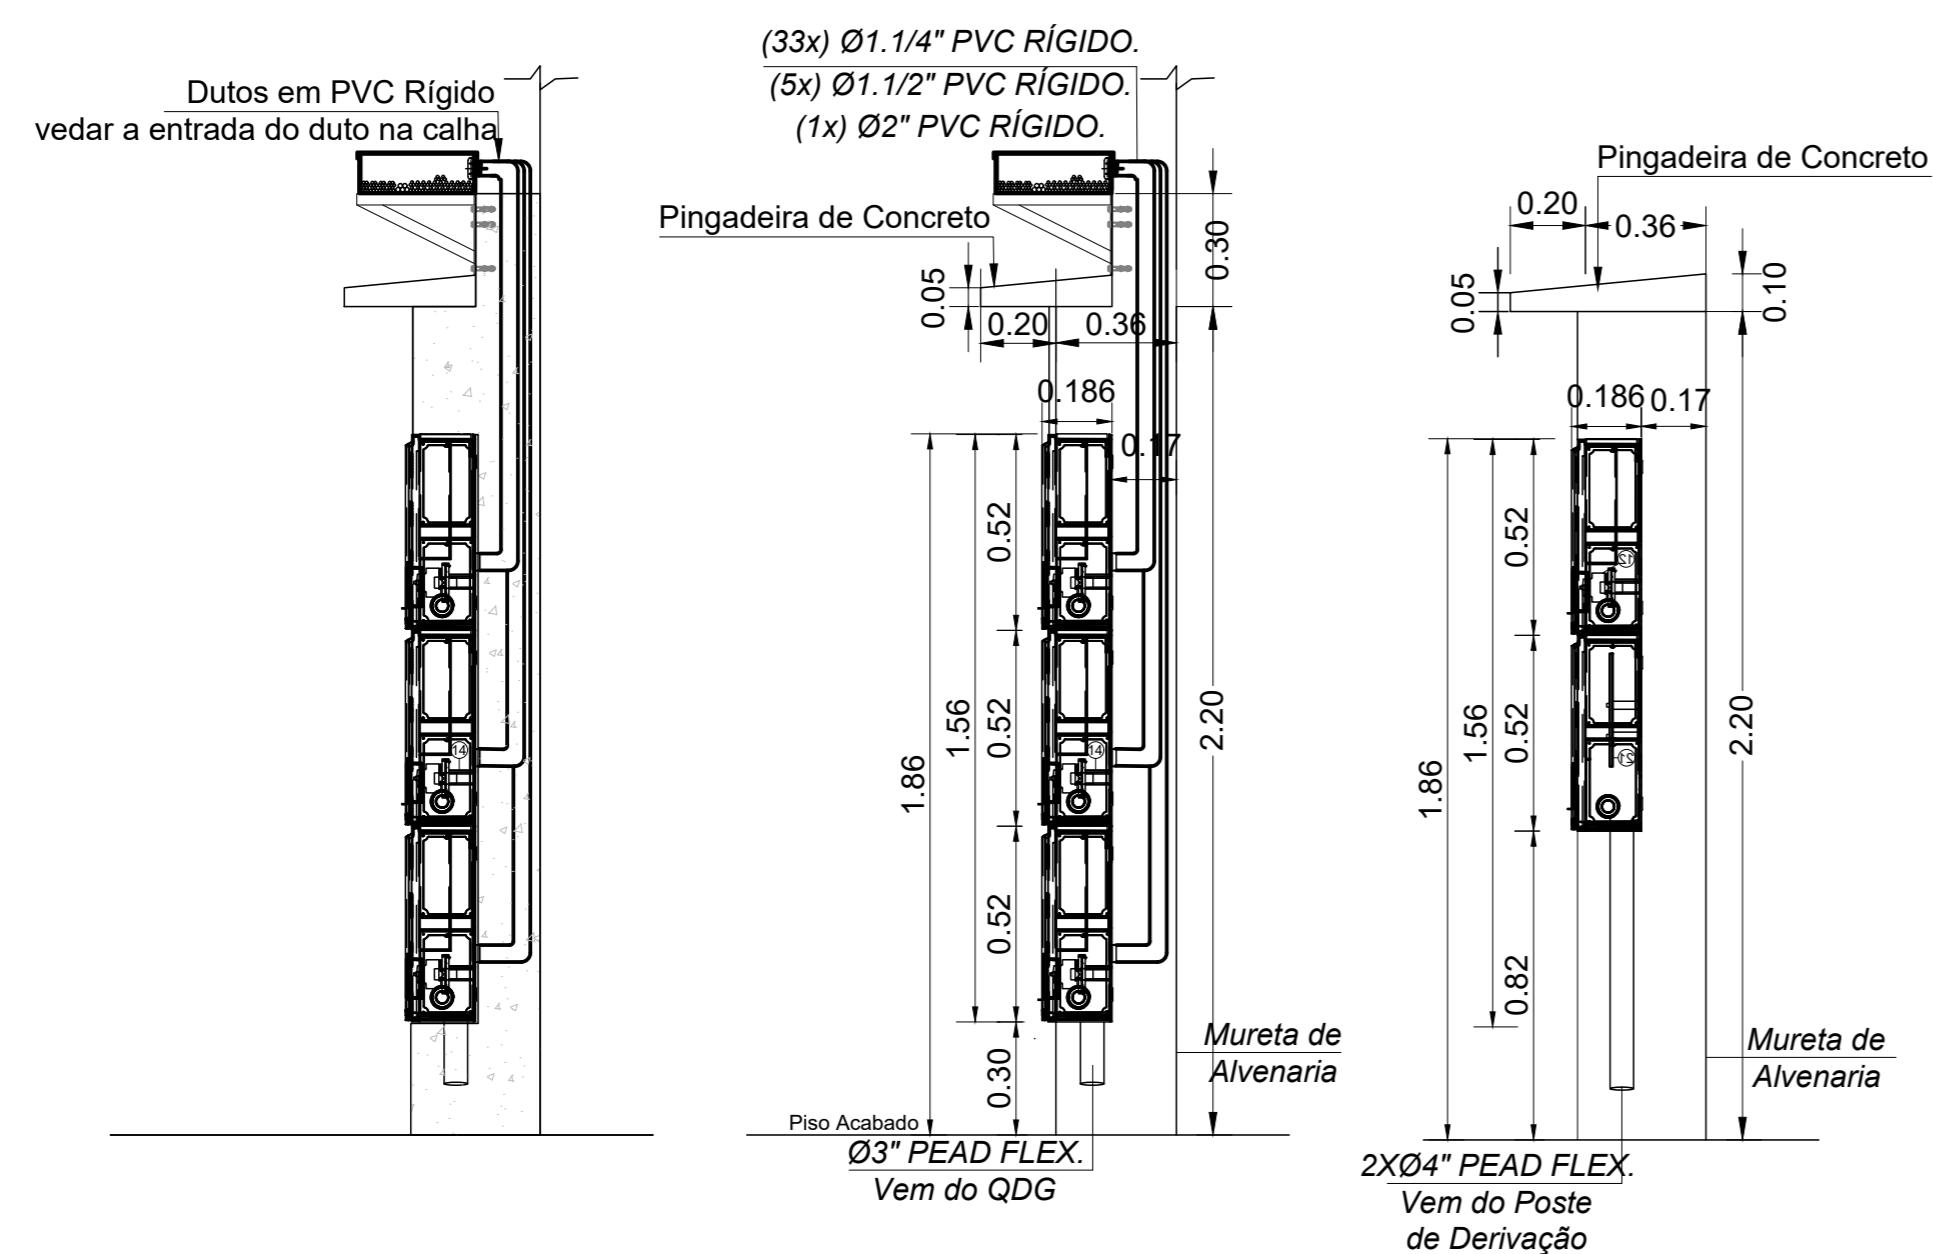

O PADRÃO DA MONTAGEM DOS PAINÉIS UTILIZADOS PARA A MEDIÇÃO E PROTEÇÃO É UMA SUGESTÃO ENTRE O ENGENHEIRO RESPONSÁVEL E O FORNECEDOR DOS MESMOS (TAF).

- NOTAS:
- 1- IDENTIFICAR OS CONSUMIDORES DE FORMA SEQUENCIAL, DA ESQUERDA P/ A DIREITA DE CIMA PARA BAIXO;
 - 2- PADRONIZAR A NUMERAÇÃO DAS CAIXAS DE ACORDO COM A INDICAÇÃO;
 - 3- PARA FECHAMENTO LATERAL, UTILIZAR AS TAMPAS EXISTENTES NO MÓDULO DE BARRAMENTO;
 - 4- COTAS EM METROS;
 - 5- CABOS DE ENTRADA E ALIMENTADORES UTILIZAR CABOS CONFORME DIAGRAMA UNIFILAR;
 - 6- ACESSO AO QMC SERÁ DE LIVRE ACESSO, SEM OBSTÁCULO, QUE IMPEÇA O ACESSO DOS LEITURISTAS DA CELESC, PARA SERVIÇOS E MANUTENÇÃO;
 - 7- NA MONTAGEM DO BARRAMENTO DO QMC, OS DISJUNTORES DEVEM SER CONECTADOS POR DERIVAÇÃO INDIVIDUAL OU POR DOIS PARAFUSOS DE FIXAÇÃO;
 - 8- TODAS AS CAIXAS DEVERÃO POSSUIR DISPOSITIVO PARA LACRE;
 - 9- OS PAINÉIS UTILIZADOS PARA MEDIÇÃO E PROTEÇÃO DEVERÃO SER TODOS EM POLICARBONADO HOMOLOGADO NA CELESC (REF. TAF);
 - 10- DEVERÁ ESTAR VISÍVEL APÓS A MONTAGEM DA MURETA A IDENTIFICAÇÃO DE ALTURA (m) E RESISTÊNCIA (kN) DO POSTE.



Associação de Municípios do Nordeste do Estado de Santa Catarina
 89.204-635 - JOINVILLE - SC - Rua Max Collin, 1843 - América - Fone: 0**47 433-3927
 ASSESSORIA E COORDENADORIA DE PLANEJAMENTO URBANO, MUNICIPAL E REGIONAL CREA SC 48.825-4
 home page : www.amunesc.org.br

TRABALHO CUSTEADO ATRAVÉS DA ASSOCIAÇÃO DE MUNICÍPIOS DO NORDESTE DE SANTA CATARINA

REVISÃO	DESCRIÇÃO	DESEN.	APROV.	DATA
00	EMISSION INICIAL	SM	RMS	18.11.2016
02	ALTERAÇÃO DE ARQUITETÔNICO	SM	RMS	07.11.2017

CLIENTE
 AMUNESC (ASSOCIAÇÃO DE MUNICÍPIOS DO NORDESTE DO ESTADO DE SANTA CATARINA)


PROJETO
 TERMINAL RODOVIÁRIO DE JOINVILLE

REFERENTE
 VISTA FRONTAL - QDG - QMC01 - QMC 02

ENDEREÇO
 RUA PARAÍBA, 769, ANITA GARIBALDI - JOINVILLE/SC

VISTA LETAL E DETALHES

REVISÃO	ARQUIVO	FOLHA	DATA	ESCALA (S)
02	SM_ELE_04_A2.PDF	A2	08/11/2017	INDICADA

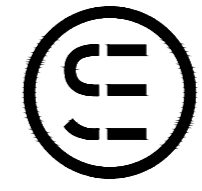

SIEMART ENGENHARIA

S.M
 Autor do Projeto
 Sandro Martins
 Responsável Técnico

Assinatura Responsável Técnico
 113496-2
 CREA-SC

PRANCHA Nº
 04

Nº DE PRANCHA
 06

TIPO
 PROJETO ELÉTRICO
 ENTRADA DE ENERGIA