


DETALHE 01 - GUARDA-CORPO E CORRIMÃO - ESCADA EXISTENTE

SEM ESCALA

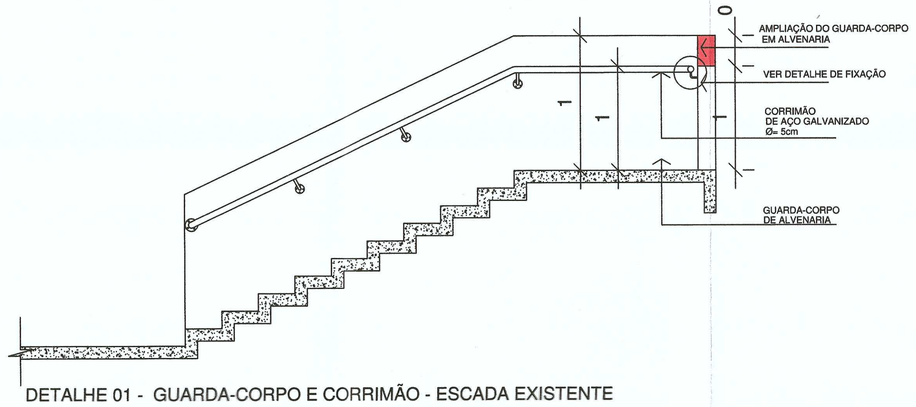


DETALHE 02 - GUARDA-CORPO E CORRIMÃO - RAMPA EXISTENTE

SEM ESCALA

DETALHE FIXAÇÃO DO CORRIMÃO (ESCADA E RAMPA)

SEM ESCALA

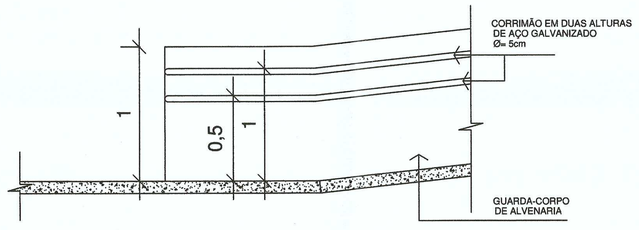


DETALHE 03 - GUARDA-CORPO PAVTO SUPERIOR

SEM ESCALA



FIXAÇÃO DO EXTINTOR

DETALHE 04 - EXTINTORES DE PAREDE

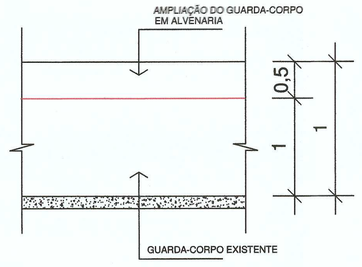SEM ESCALA

NOTAS:
– A FIXAÇÃO DO EXTINTOR DEVERÁ SUPORTAR ATÉ 2,5 VEZES O SEU PESO.
– DEVEM SER FIXADOS DE MANEIRA QUE NENHUMA DAS SUAS PARTES FIQUE ACIMA DE 1,70m E NEM ABAIXO DE 1,00m DO PISO ACABADO.

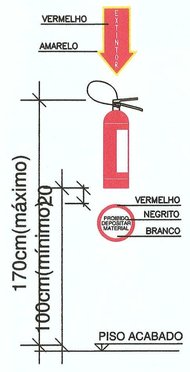


DETALHE 04 - EXTINTORES DE COLUNA

SEM ESCALA

NOTAS:
– A SINALIZAÇÃO DEVERÁ SER EM TODAS AS FACES DA COLUNA

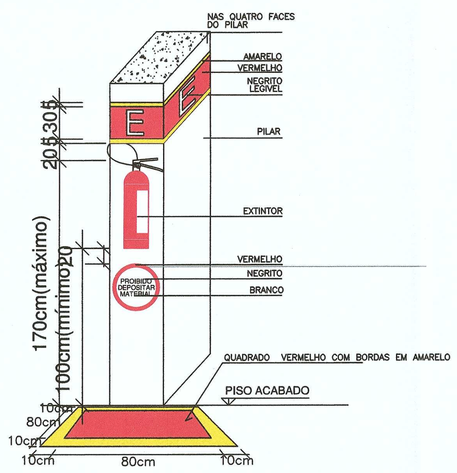


**DETALHE GENÉRICO DA REDE DE HIDRANTES**

SEM ESCALA




Esquema Vertical

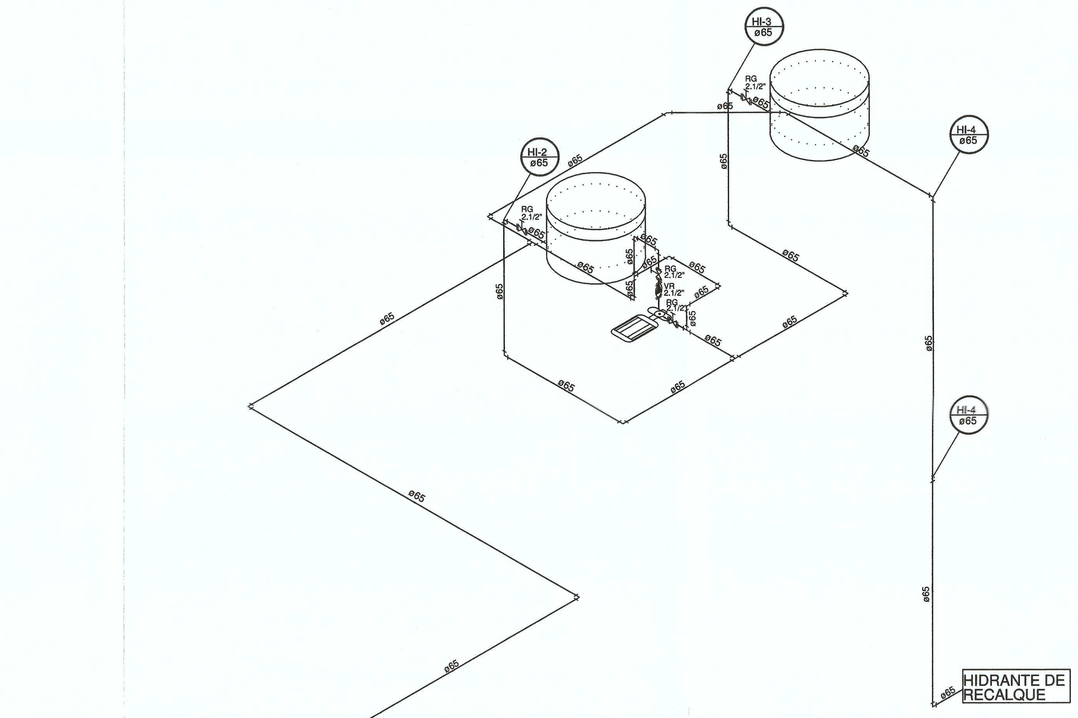Escala 1/50




DETALHE 05 - LUMINÁRIA DE EMERGÊNCIA DE PAREDE

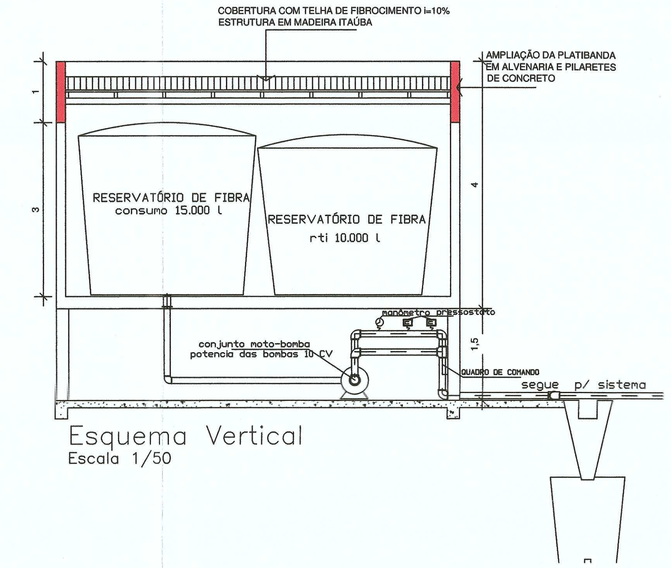SEM ESCALA

Bloco autônomo de emergência – Lâmpada LED
Tensão de alimentação: Bivolt automático (110/220V)
Autonomia: 3 horas
Intensidade luminosa: 960 lumens
Altura do piso acabado = 2,10m

NOTAS:
– OS ELETRODUTOS E A FIAÇÃO DA ILUMINAÇÃO DE EMERGÊNCIA NÃO PODEM SER UTILIZADOS PARA OUTROS FINS;

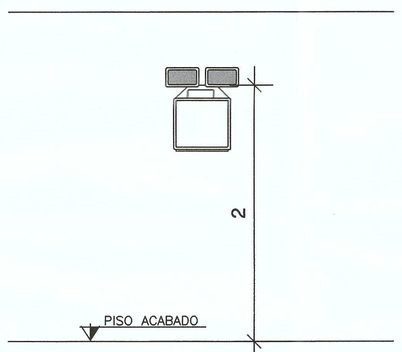


DETALHE 05 - LUMINÁRIA DE EMERGÊNCIA DE PAREDE

SEM ESCALA

Bloco autônomo de emergência – Lâmpada 30 LEDs
Tensão de alimentação: Bivolt automático (127/220V)
Autonomia: 3 horas
Intensidade luminosa: 110 lumens
Altura do piso acabado = 2,10m

NOTAS:
– OS ELETRODUTOS E A FIAÇÃO DA ILUMINAÇÃO DE EMERGÊNCIA NÃO PODEM SER UTILIZADOS PARA OUTROS FINS;

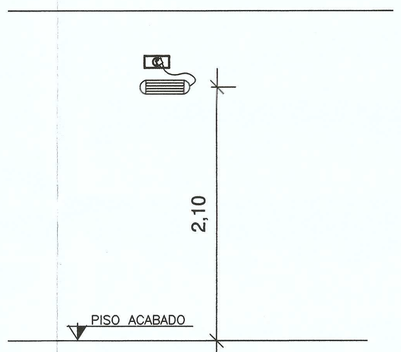


DETALHE 06 - LUMINÁRIA DE SINALIZAÇÃO DE ABANDONO DE LOCAL DUPLA FACE COM SETA INDICATIVA DE SAÍDA (INSTALADA NO TETO)

SEM ESCALA

Bloco autônomo de emergência – Lâmpada LED
Tensão de alimentação: Bivolt automático (110/220V)
Autonomia: 2 horas
Intensidade luminosa: 30 lumens
Altura do piso acabado = 2,10m
Fundo branco com letras e seta em vermelho

NOTAS:
– OS ELETRODUTOS E A FIAÇÃO DA ILUMINAÇÃO DE EMERGÊNCIA NÃO PODEM SER UTILIZADOS PARA OUTROS FINS;

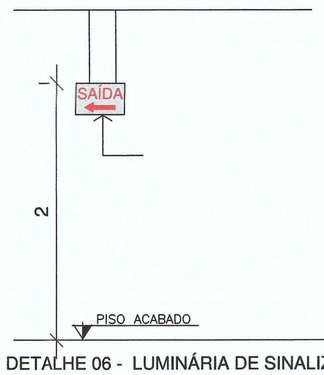


DETALHE 06 - LUMINÁRIA DE SINALIZAÇÃO DE ABANDONO DE LOCAL DUPLA FACE COM INDICAÇÃO DE SAÍDA (INSTALADA NA PAREDE OU TETO)

SEM ESCALA

Bloco autônomo de emergência – Lâmpada LED
Tensão de alimentação: Bivolt automático (110/220V)
Autonomia: 2 horas
Intensidade luminosa: 30 lumens
Altura do piso acabado = 2,10m
Fundo branco com letras em vermelho

NOTAS:
– OS ELETRODUTOS E A FIAÇÃO DA ILUMINAÇÃO DE EMERGÊNCIA NÃO PODEM SER UTILIZADOS PARA OUTROS FINS;

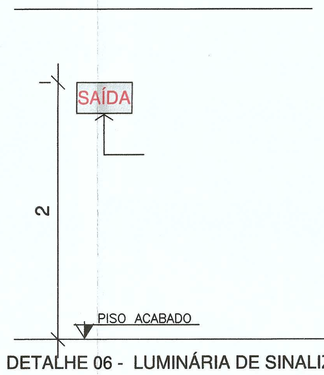


DETALHE 06 - LUMINÁRIA DE SINALIZAÇÃO DE ABANDONO DE LOCAL DUPLA FACE COM SETA INDICATIVA DE SAÍDA SINALIZANDO DESCIDA (INSTALADA NO TETO)

SEM ESCALA

Bloco autônomo de emergência – Lâmpada LED
Tensão de alimentação: Bivolt automático (110/220V)
Autonomia: 2 horas
Intensidade luminosa: 30 lumens
Altura do piso acabado = 2,10m
Fundo verde com letras e seta em branco

NOTAS:
– OS ELETRODUTOS E A FIAÇÃO DA ILUMINAÇÃO DE EMERGÊNCIA NÃO PODEM SER UTILIZADOS PARA OUTROS FINS;

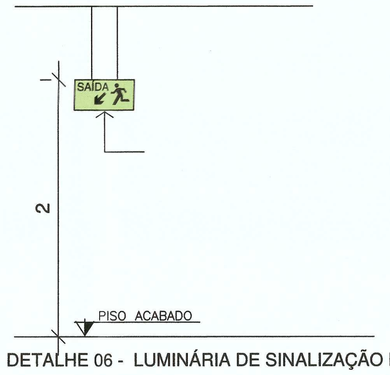


DETALHE 07 - HIDRANTE DE PAREDE

SEM ESCALA

NOTAS:
-AS MANGUEIRAS DEVEM RESISTIR A PRESSÃO DE 15Kgf/cm²;
- AS MANGUEIRAS DEVEM SER FLEXÍVEIS, DE FIBRA RESISTENTE A UMIDADE E COM REVESTIMENTO INTERNO DE BORRACHA, DOTADOS DE JUNTA STORZ E CERTIFICADAS COM BASE NAS NORMAS DA ABNT;
- O ABRIGO DAS MANGUEIRAS PODERÃO SER EM NICHO DA PAREDE;

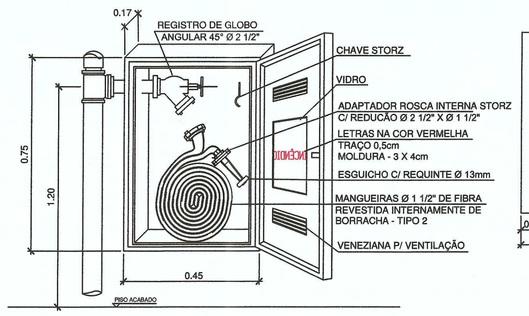


DETALHE 08 - HIDRANTE DE RECALQUE

SEM ESCALA




DETALHE 09 - PLACAS DE EMERGÊNCIA

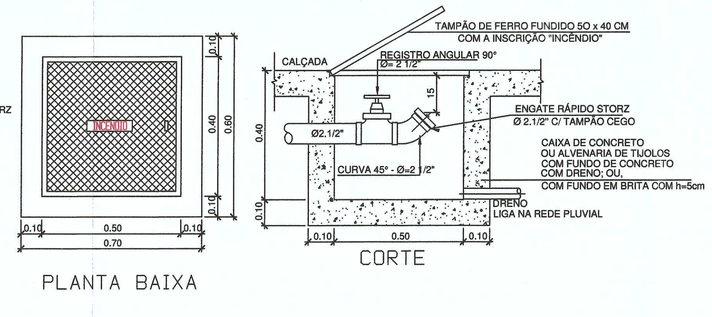SEM ESCALA

PLACA DE EMERGÊNCIA CONFORME DETALHAMENTO ESPECIFICADO NO PROJETO.
IMPRESSÃO DIGITAL EM CHAPA DE ACRÍLICO CRISTAL E=6MM
DIMENSÕES: 30X50CM

## NOTA:

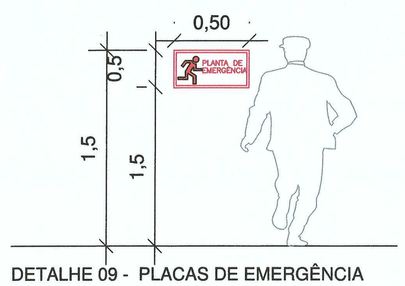1) TODOS OS SISTEMAS DEVERÃO SER TESTADOS PERIODICAMENTE E DEVERÃO SER EMITIDOS LAUDOS TÉCNICOS COM ASSINATURA DO RESPONSÁVEL TÉCNICO;

2) ESSE PROJETO CONTEMPLA OS SISTEMAS PREVENTIVOS POR: EXTINTORES, ILUMINAÇÃO DE EMERGÊNCIA, SISTEMA DE SINALIZAÇÃO DE ABANDONO DE LOCAL, SAÍDAS DE EMERGÊNCIA, SISTEMA HIDRÁULICO PREVENTIVO.

3) O DETALHAMENTO DO SISTEMA DE ALARME DE INCÊNDIO, SPDA E INSTALAÇÃO DE GÁS COMBUSTÍVEL ESTÃO CONTEMPLADOS EM PROJETO ESPECÍFICO (EM ANEXO).

## APROVAÇÃO

CORPO DE BOMBEIROS MILITAR SC
SEÇÃO DE ATIVIDADES TÉCNICAS
JOINVILLE 4º CIA/2ºBATALHÃO
FL. Nº. 442
DATA: 05/12/2017
Assinatura
Antônio Werner
1º SGT BM Mat 922335-4
*Qualquer alteração deste projeto sem o aval do SAT


Associação de Municípios do Nordeste do Estado de Santa Catarina
89216-000 - JOINVILLE - SC - Rua Max Colin, 1843 – América – Fone: 0**47 433-3927
ASSESSORIA E COORDENADORIA DE PLANEJAMENTO URBANO, MUNICIPAL E REGIONAL
home page : www.amunesc.org.br CREA SC 48.825-4

Equipe Técnica:
Arquitetas: TÁBATA YUMI FUJIOKA; MARCIA BITTENCOURT VARGAS; NATHALIA DE SOUZA ZATTAR; SAMUEL HENRIQUE WIPPRICH
Engenheiras Civis: FABÍOLA BARBI DE ALMEIDA CONSTANTE; DEBORA TONINI; NÁDIA WERNER
Técnico em Edificações: MARCOS STADELHOFER
Estagiaria de Arquitetura: LETÍCIA WILLNER


Projeto: ESTAÇÃO RODOVIÁRIA DE JOINVILLE
PROJETO PREVENTIVO DE INCÊNDIO

Terreno: INSTITUTO DE PREVIDÊNCIA SOCIAL DOS SERVIDORES PÚBLICOS DO MUNICÍPIO DE JOINVILLE
Endereço: Rua Paraíba nº769, Anita Garibaldi - Joinville/SC

Identificações e Assinaturas:
ADMINISTRAÇÃO: IPREVILLE — ASSINATURA:
PROJETO: Nathalia de Souza Zattar, Arquiteta e Urbanista CAU A69107-0 — ASSINATURA RESPONSÁVEL PELO PROJETO:
Nádia Werner, Engenheira Civil CREA/SC 086016-4 — ASSINATURA RESPONSÁVEL PELA EXECUÇÃO:
EXECUÇÃO:

Prancha:
Informações: Desenho: Nathalia/ Nádia; Nome do Arquivo: ; Escala: Indicada; Data: Novembro de 2017
CONTEÚDO DA PRANCHA: DETALHES
NÚMERO PRI.: PREV. INC. 05/06