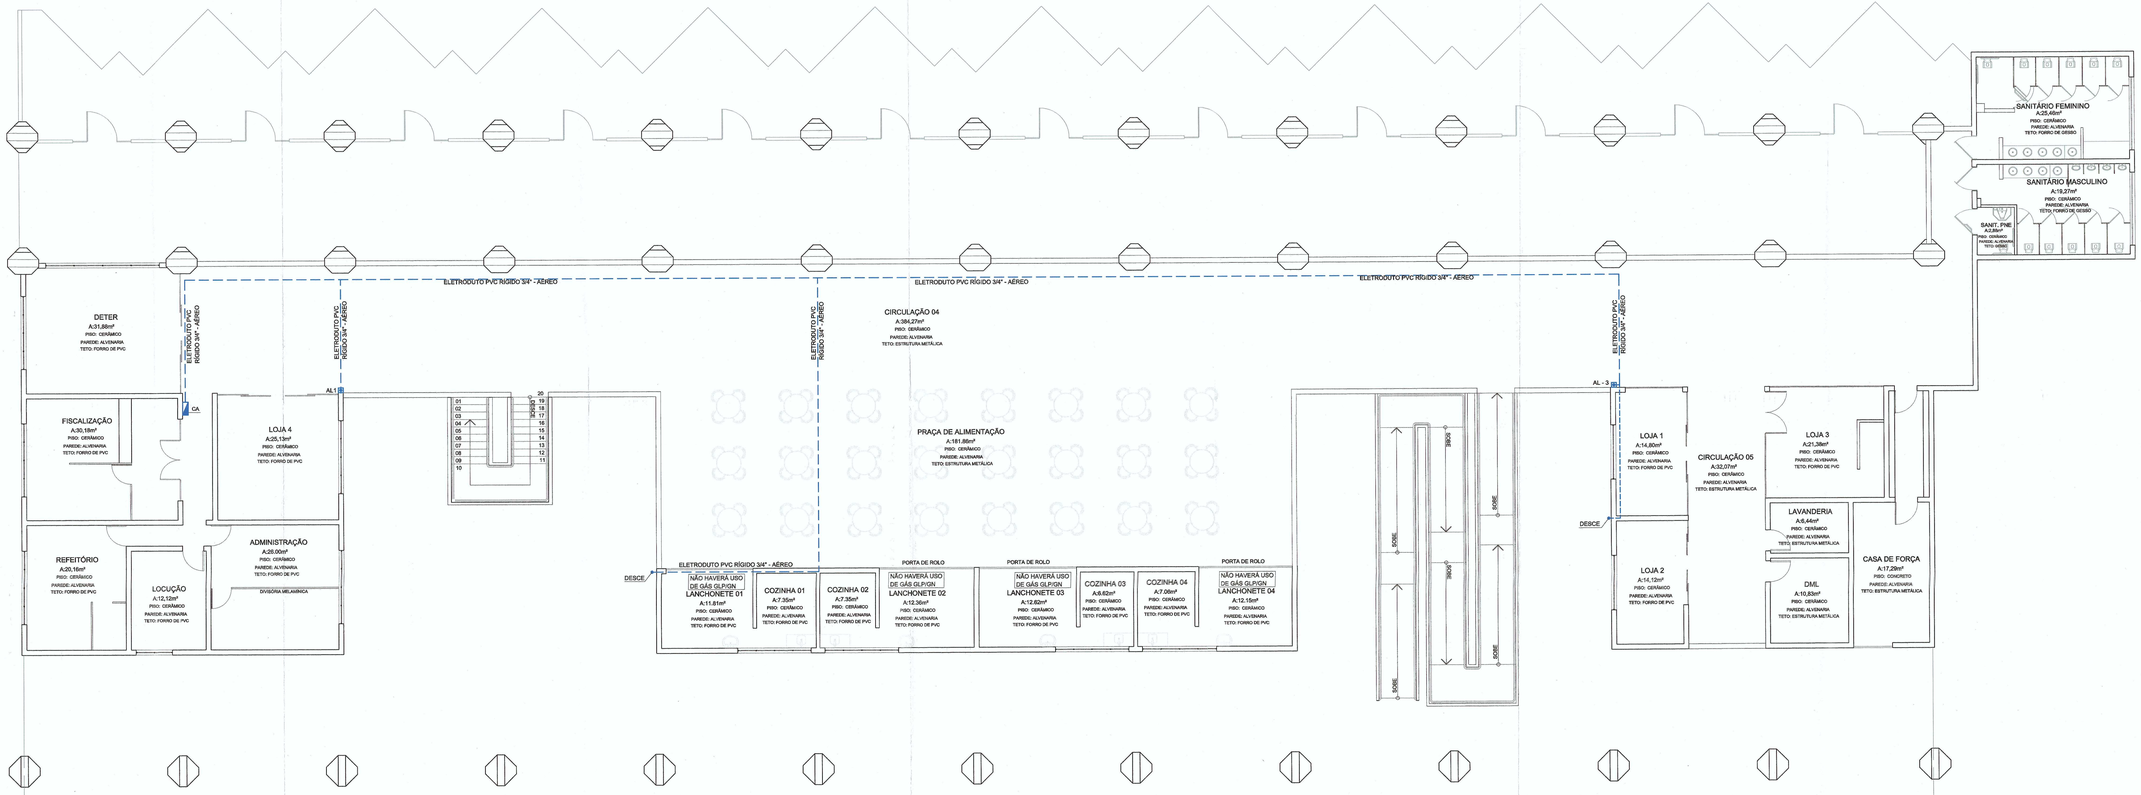

PLANTA BAIXA - PAVIMENTO SUPERIOR
ESCALA: 1:75
ÁREA CONSTRUÍDA: 1038,49 m²

LEGENDA

⊞	ACIONADOR DE ALARME COM BOTOEIRA - TIPO QUEBRE O VIDRO	▭	CENTRAL DE ALARME

NOTA: TODOS OS SISTEMAS DEVERÃO SER TESTADOS PERIODICAMENTE E DEVERÃO SER EMITIDOS LAUDOS TÉCNICOS COM ASSINATURA DO RESPONSÁVEL TÉCNICO.

OBS: ESSE PROJETO CONTEMPLA APENAS A REDE DE ALARMES DE INCÊNDIO

Associação de Municípios do Nordeste do Estado de Santa Catarina
80.204-838 – JOINVILLE – SC – Rua Max Colin, 1163 - Anexo - Fone: 0**47 433-3007
ASSESSORIA E COORDENADORIA DE PLANEJAMENTO URBANO, MUNICIPAL E REGIONAL
home page: www.amunesc.org.br
CREA - SC RS 033-4

TRABALHO CUSTEADO E REALIZADO ATRAVÉS DA ASSOCIAÇÃO DE MUNICÍPIOS DO NORDESTE DE SANTA CATARINA

REVISÃO	DATA	DISCRIMINAÇÃO	RESPONSÁVEL
RV03	18/11/2017	ALTERAÇÃO DA ÁREA	MURILLO
RV02	07/08/2017	CONFORME SOLICITAÇÃO DE RETIRADA DA COBERTURA DO ESTACIONAMENTO	MURILLO
RV01	04/04/2017	CONFORME SOLICITAÇÃO DE RETIRADA DAS INSTALAÇÕES DE GLP DO PROJETO	ALLAN
RV00	14/10/2016	EMISSÃO INICIAL	ALLAN

APROVAÇÃO

CORPO DE BOMBEIROS MILITAR SC
SEÇÃO DE ATIVIDADES TÉCNICAS
JOINVILLE 4º CIA/7ºBATALHÃO
VISTO: 442
DATA: 05/12/2017
Assinatura e Identificação do Militar da SAT
SAT CBM Nº 022356

RESPONSÁVEL TÉCNICO
CRISTIANO SCHNEIDER
ENG. CIVIL - CREA SC 061669-9

PROPRIETÁRIO
INST. DE PREV. SOCIAL DOS SERV. PÚBLICOS DE JOINVILLE
CNPJ: 07.282.363/0001-08

THORUS ENGENHARIA
EQUIPE TÉCNICA:
AMANDA LARENTIS
ENG. CIVIL - CREA SC 112050-4
CRISTIANO SCHNEIDER
ENG. CIVIL - CREA SC 061669-9
DIEGO SANTOS
ENG. ELETRICISTA - CREA SC 103.939-7
LUCAS BOSIO AYMAY
ENG. ELETRICISTA - CREA SC 136.017-9
RUA TENENTE ANTÔNIO DIAS, 1.764, SL 01 | BAIRRO BOM RETIRO | JOINVILLE | SC | PROJETOS@THORUSENGENHARIA.COM.BR | WWW.THORUSENGENHARIA.COM.BR/CONTATO | +55 (47) 3443 6665

PROJETO DE PREVENÇÃO E COMBATE A INCÊNDIO

OBRA
ESTAÇÃO RODOVIÁRIA DE JOINVILLE

ENDEREÇO
RUA PARAÍBA Nº769, ANITA GARIBALDI - JOINVILLE/SC

PROPRIETÁRIO
INSTITUTO DE PREVIDÊNCIA SOCIAL DOS SERVIDORES PÚBLICOS DE JOINVILLE

CONTEÚDO
PLANTA BAIXA - PAVIMENTO SUPERIOR

PRE 03 | 04

PROJETO	DESENHO	REVISOR	ESCALA	DATA	REVISÃO	ARQUIVO
ALLAN	ALLAN	AMANDA	INDICADA	18/11/2017	03	15081

ESTE PROJETO É DE PROPRIEDADE INTELECTUAL DA THORUS ENGENHARIA E NÃO PODE SER COPIADO OU REPRODUZIDO SEM AUTORIZAÇÃO.