
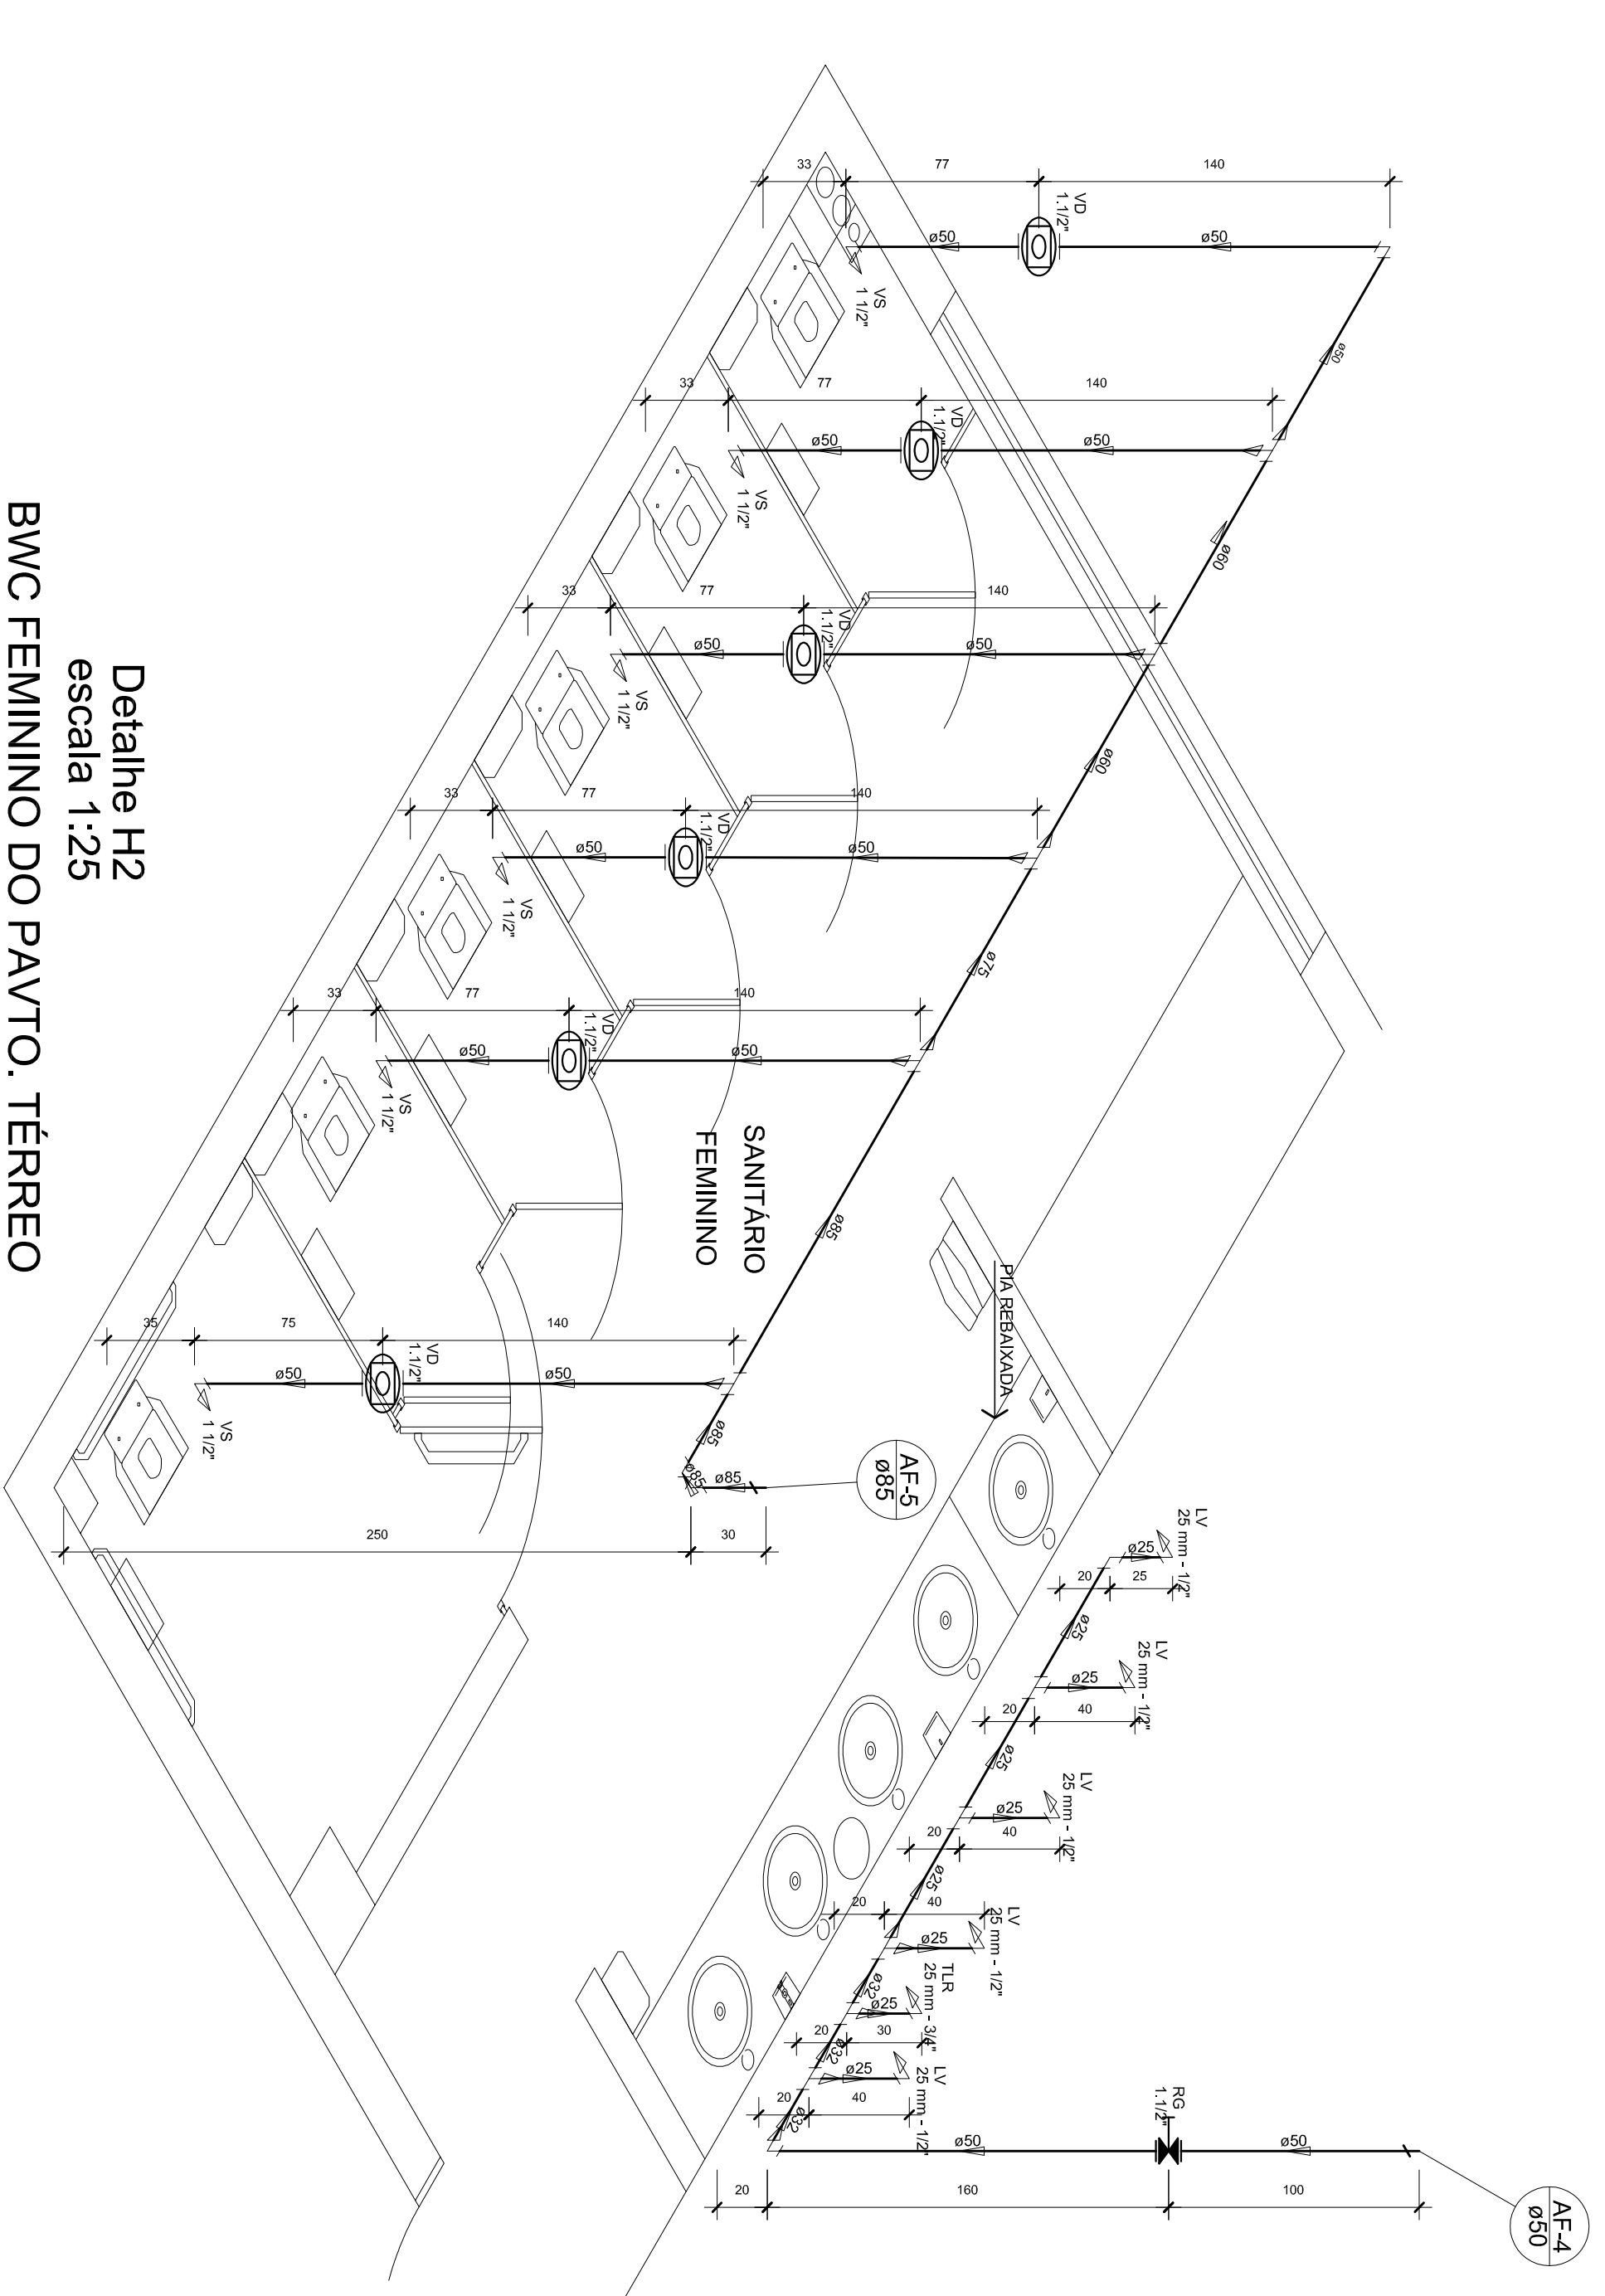
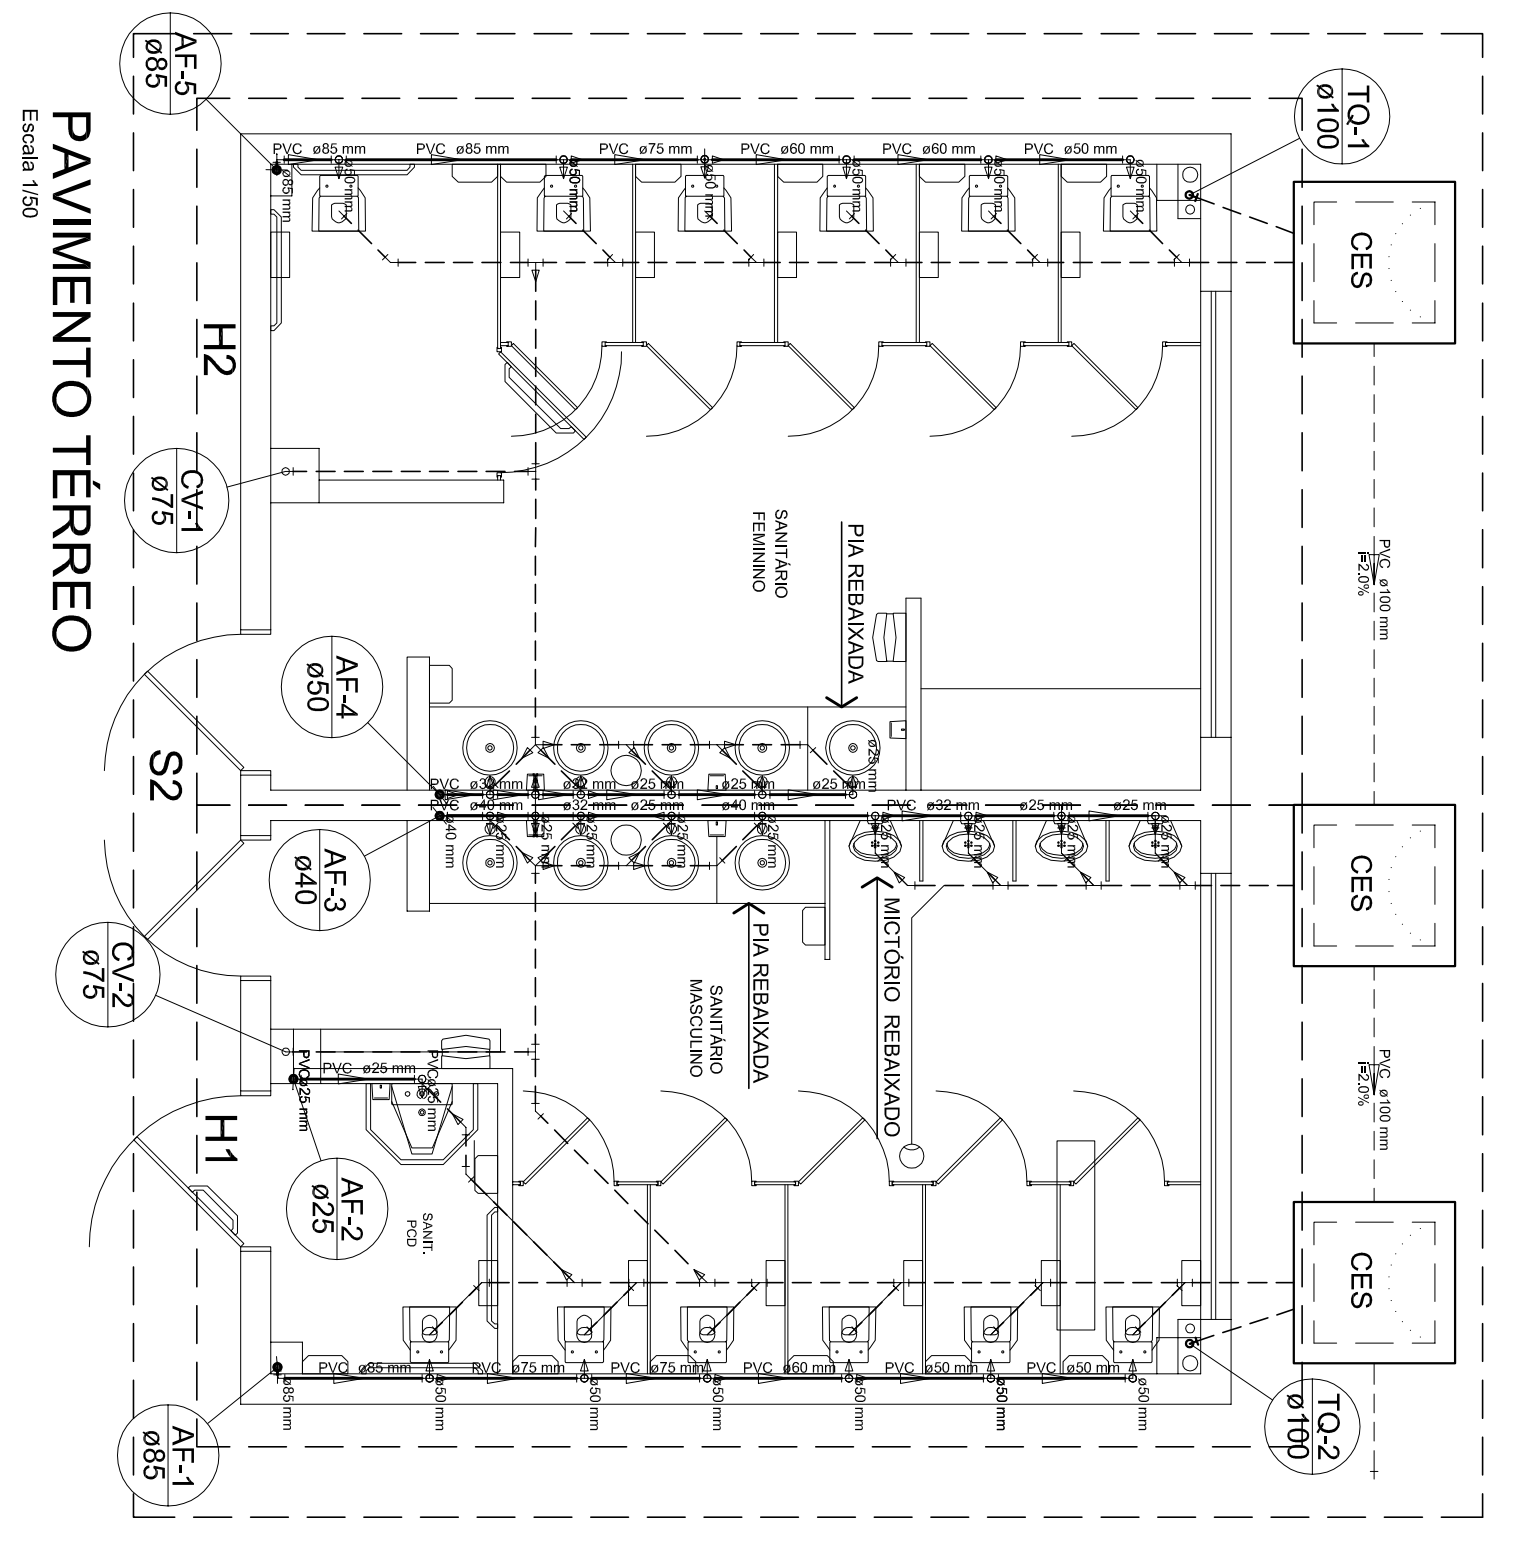
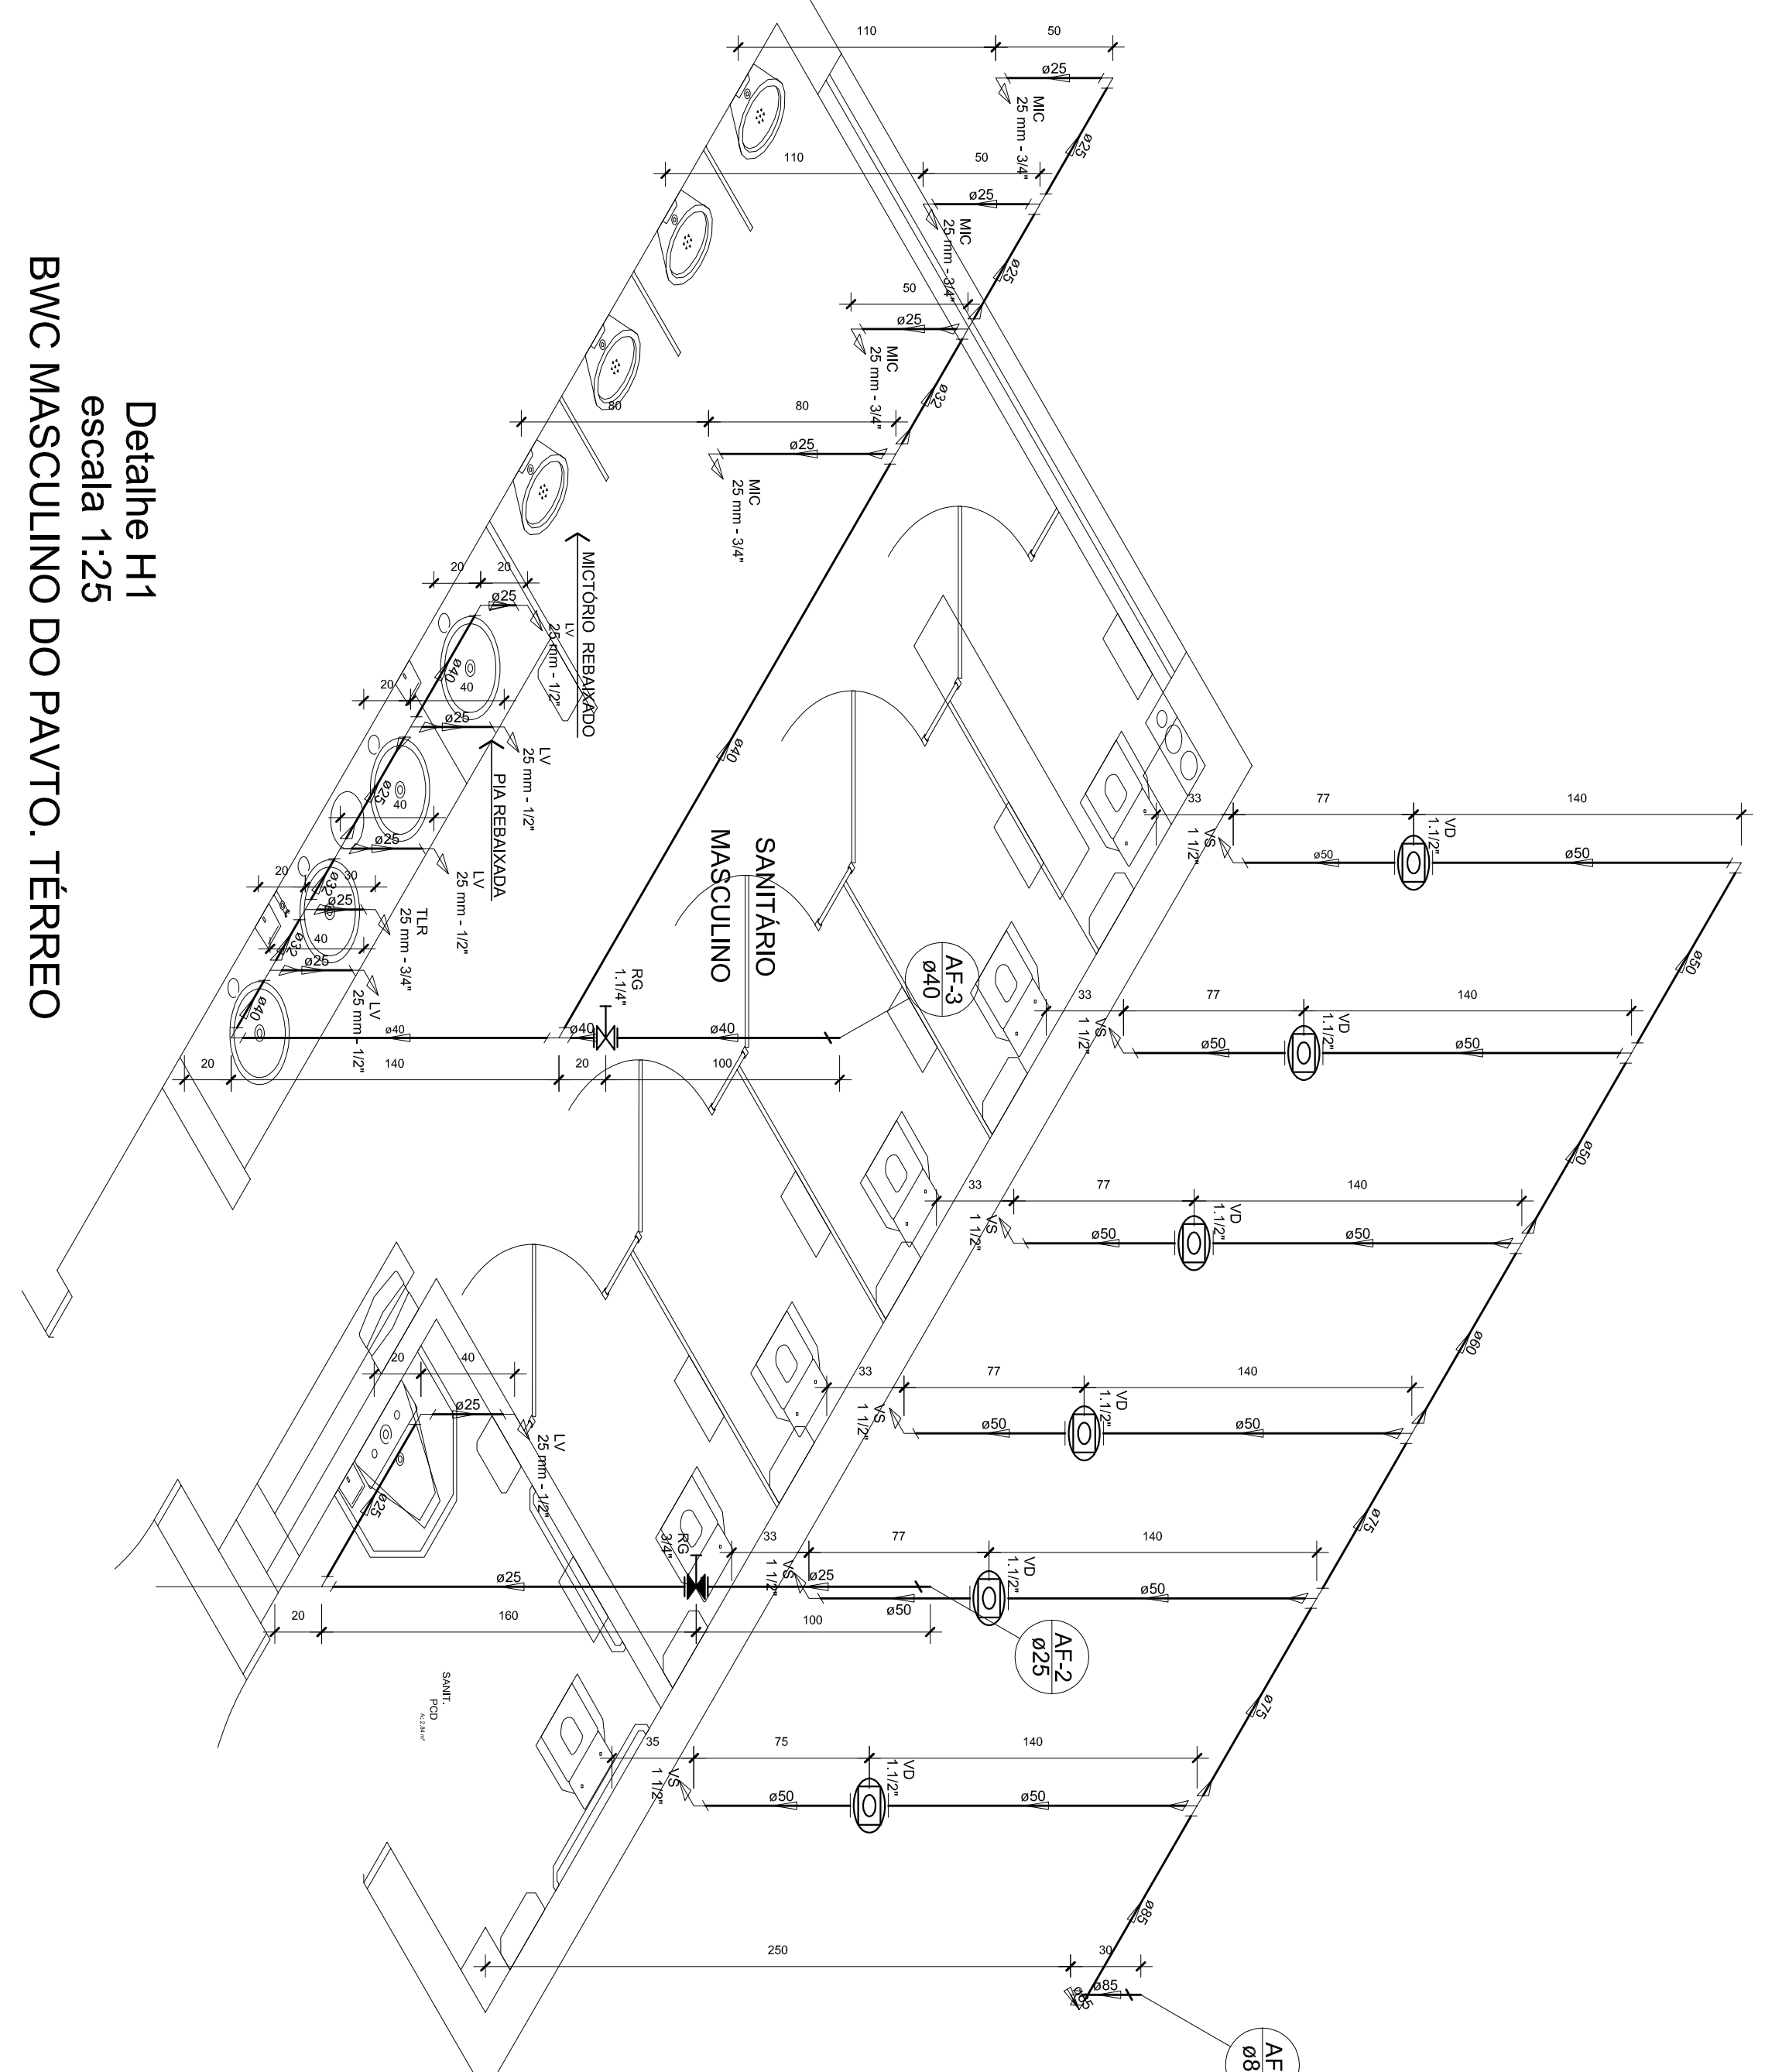


LISTA DE MATERIAIS - Pav. Terreo	

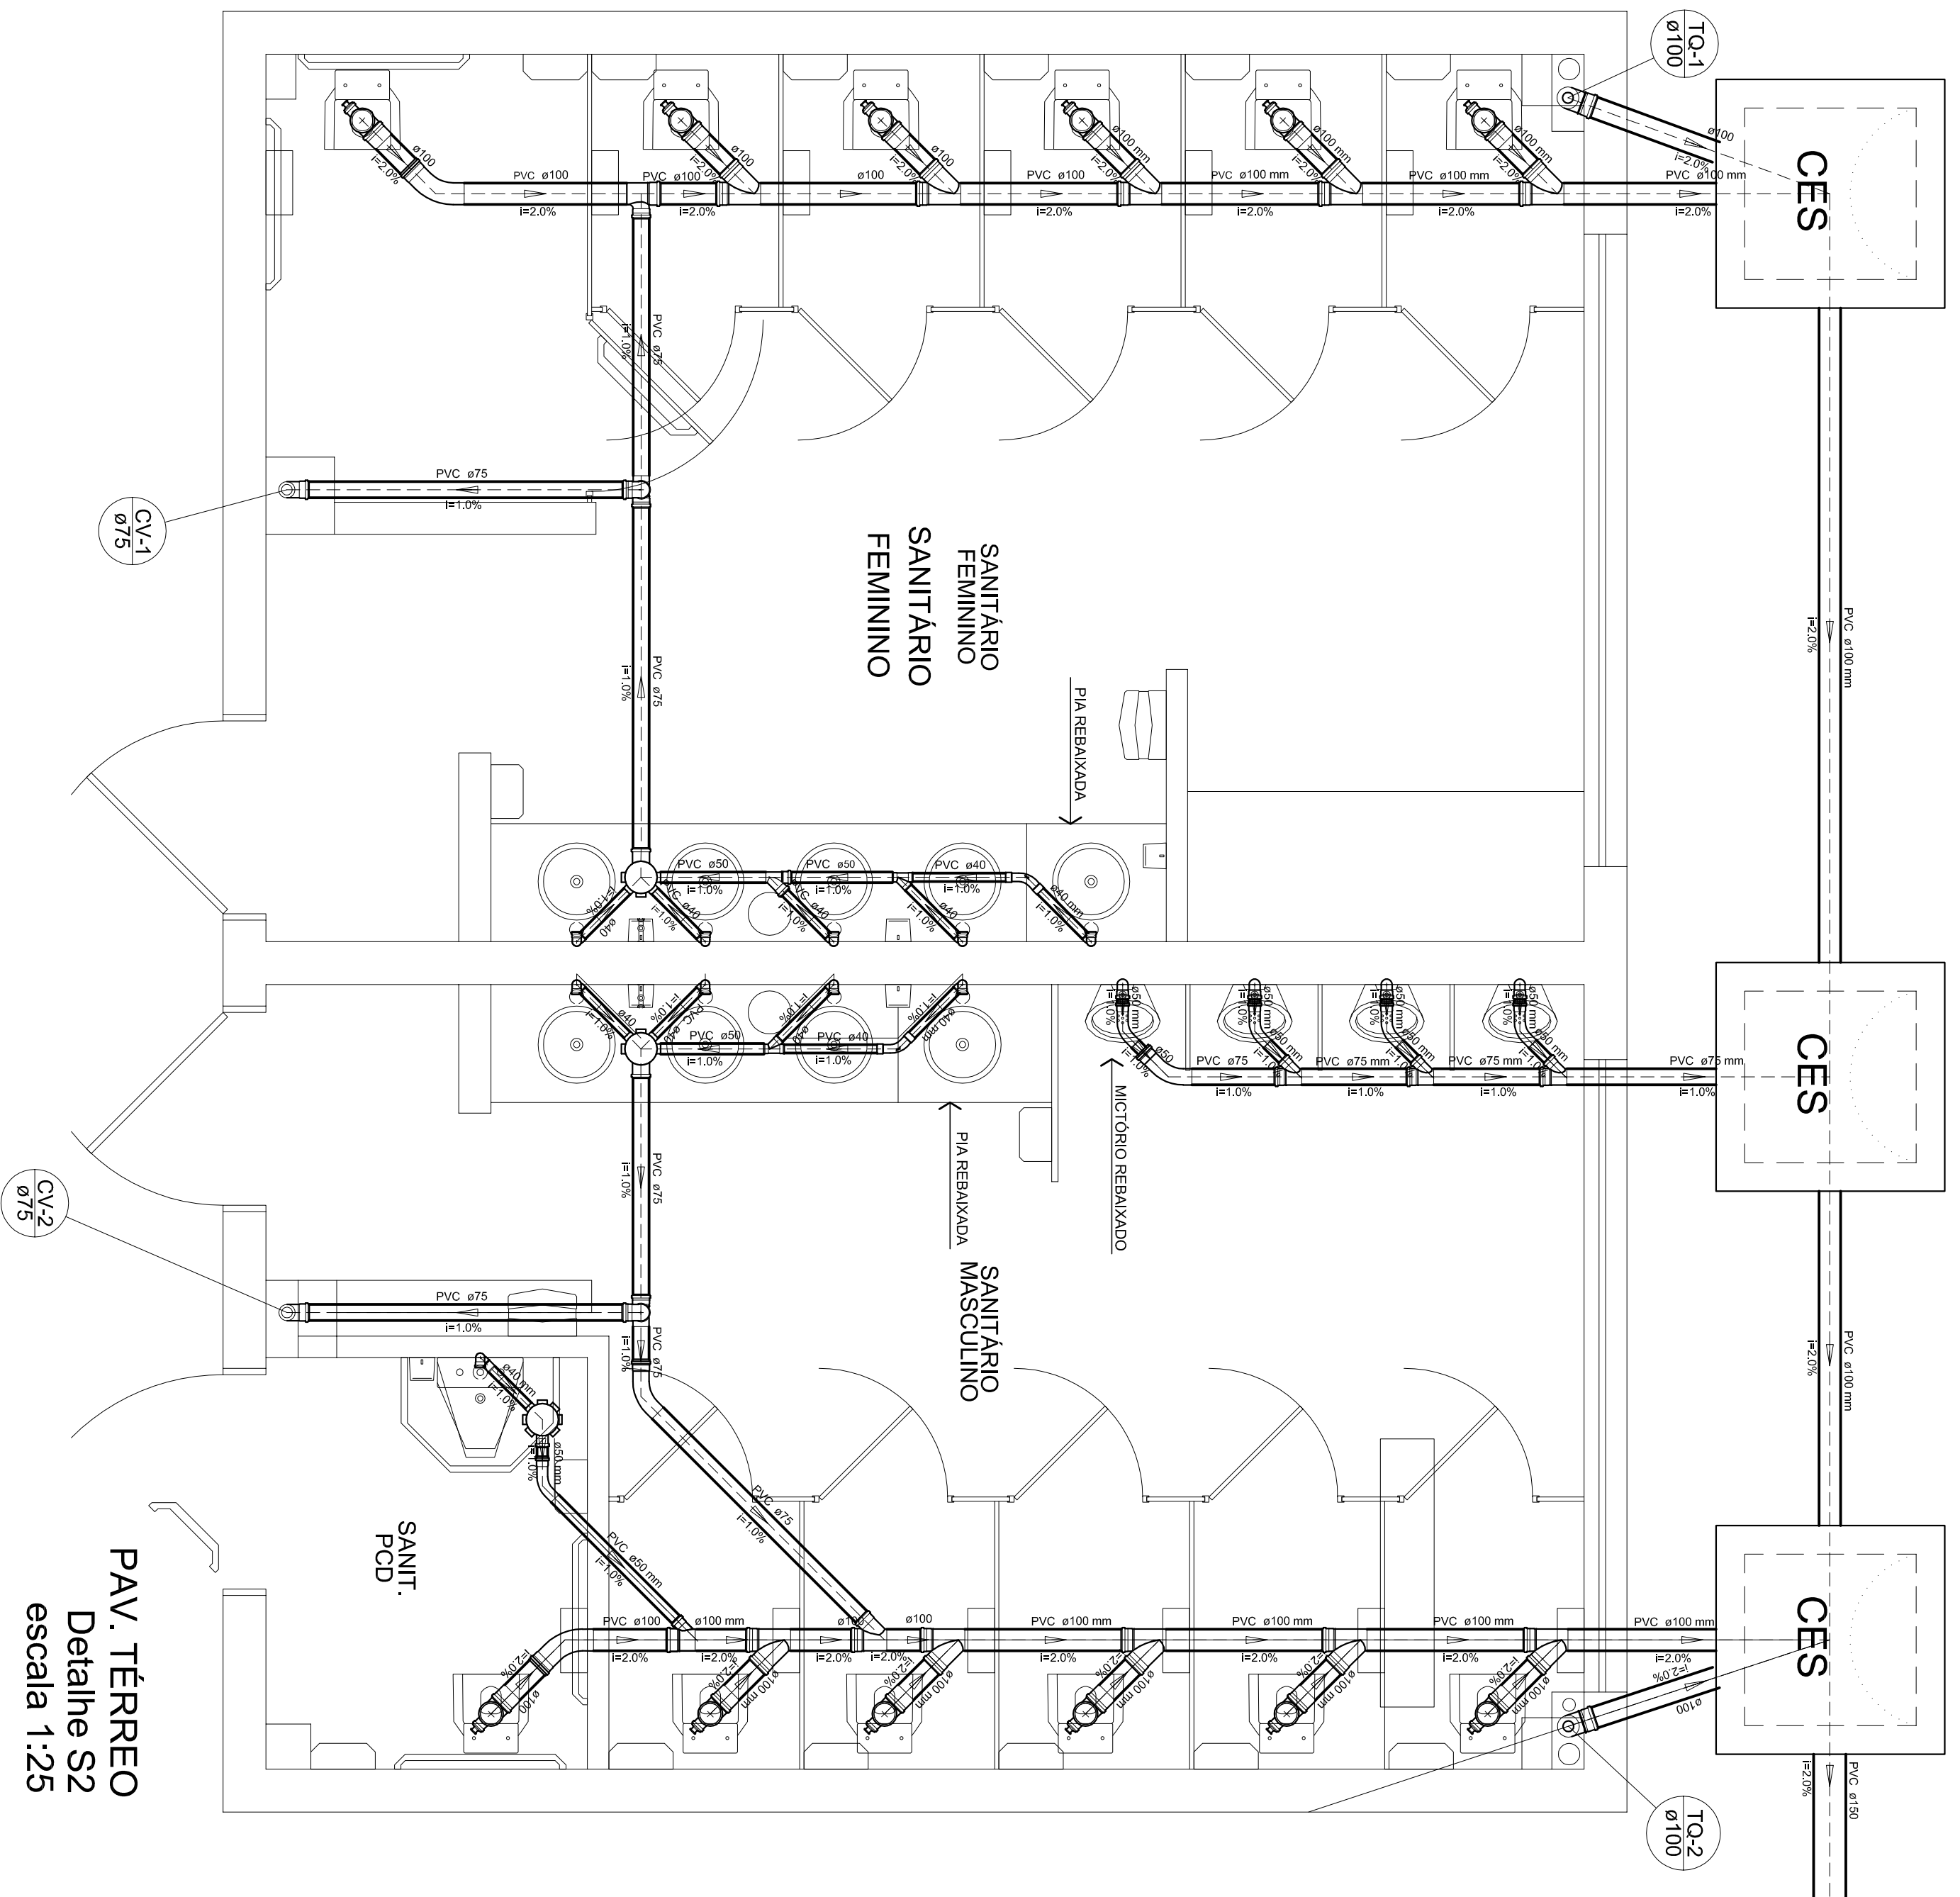


