



CIRCULAÇÕES + PRAÇA DE ALIMENTAÇÃO

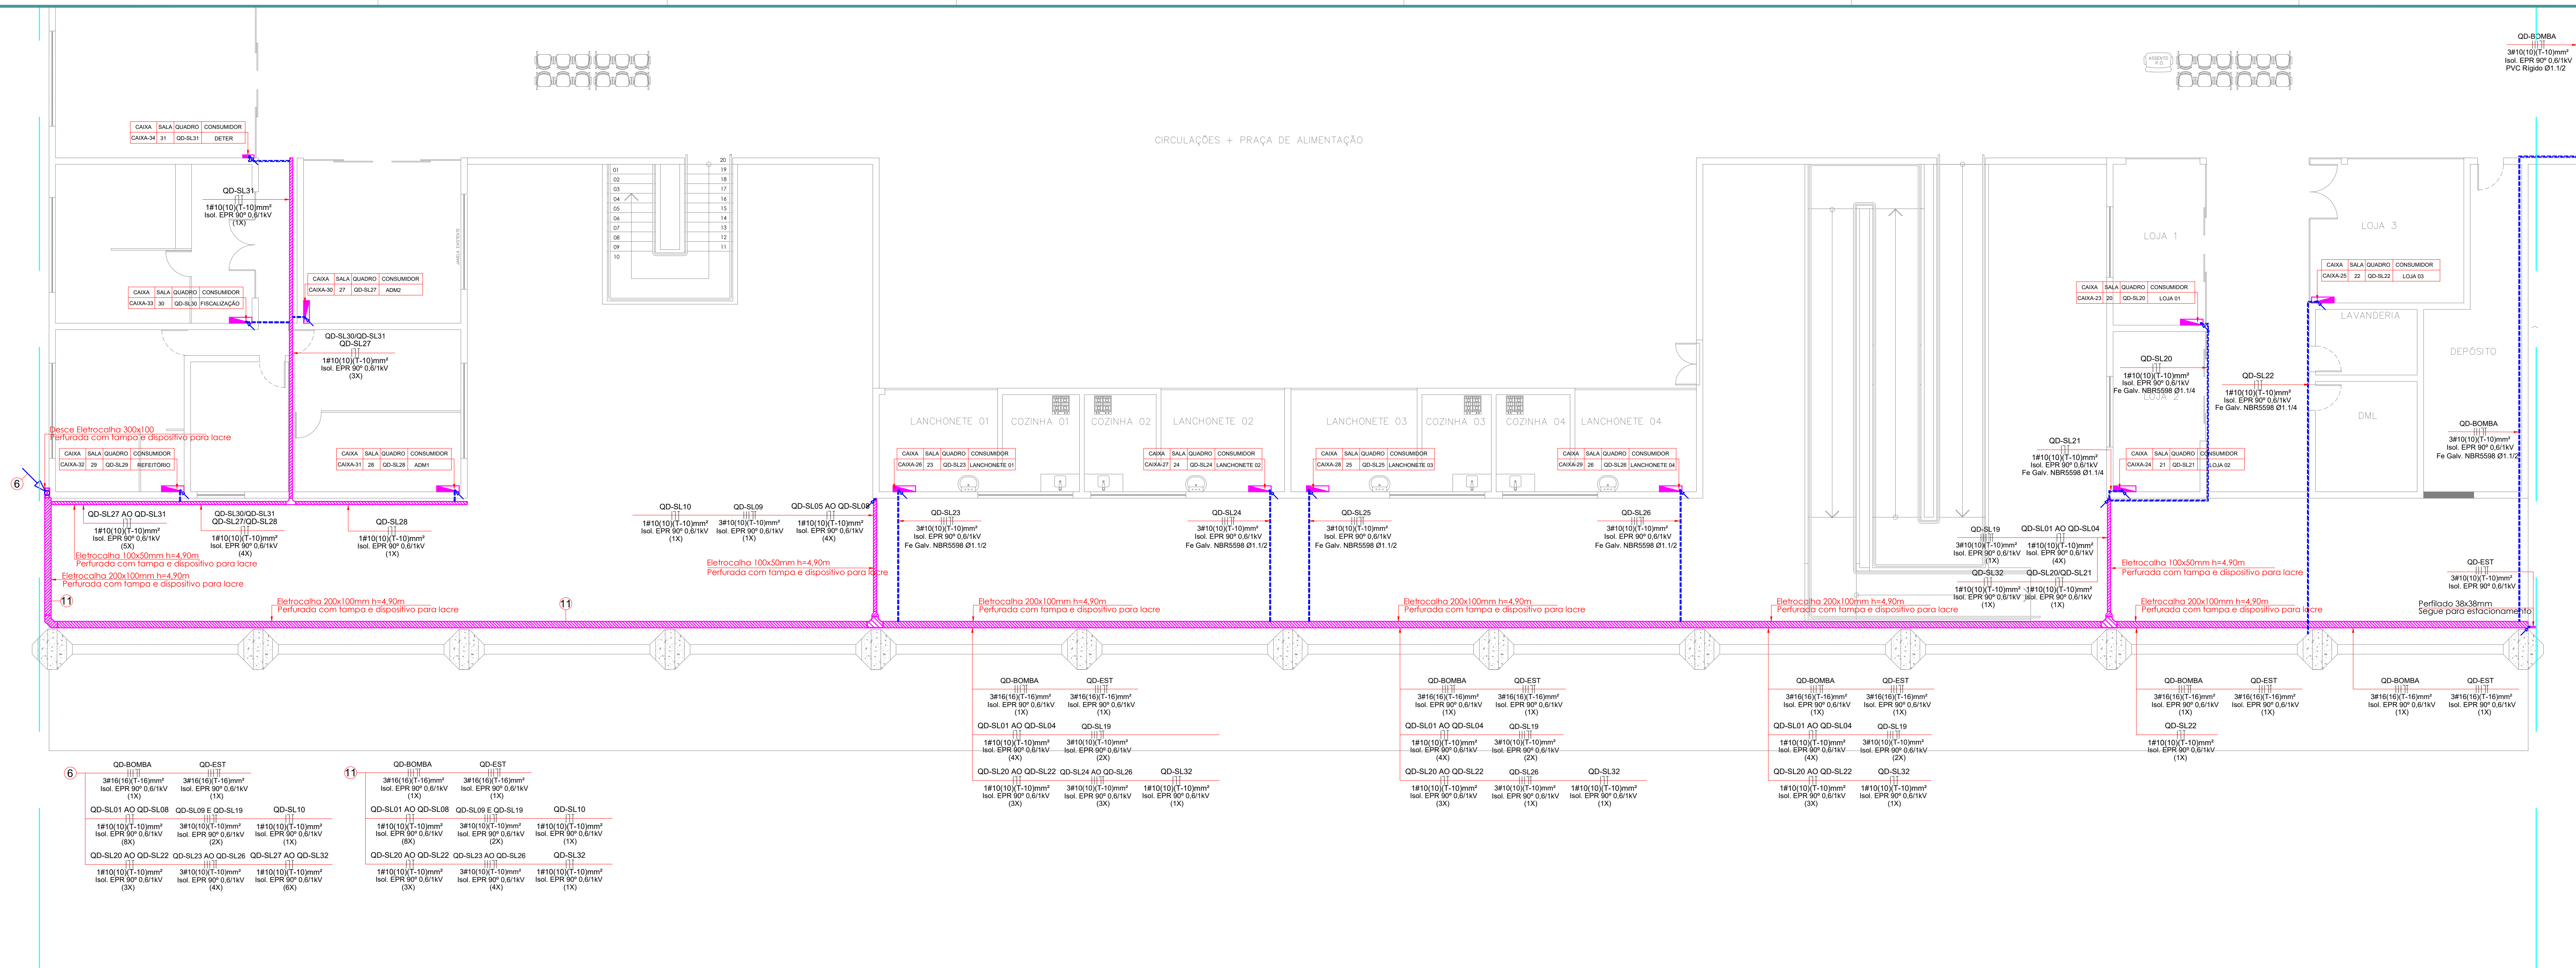

PLANTA BAIXA PAVIMENTO SUPERIOR

DIAGRAMAS DE REFERÊNCIA PARA LEVANTAMENTO DE CARGAS DAS UNIDADES CONSUMIDORAS - QUADROS DE DISTRIBUIÇÃO DEVERÃO SER EXECUTADOS DE ACORDO COM A NECESSIDADE DE CADA CONSUMIDOR.

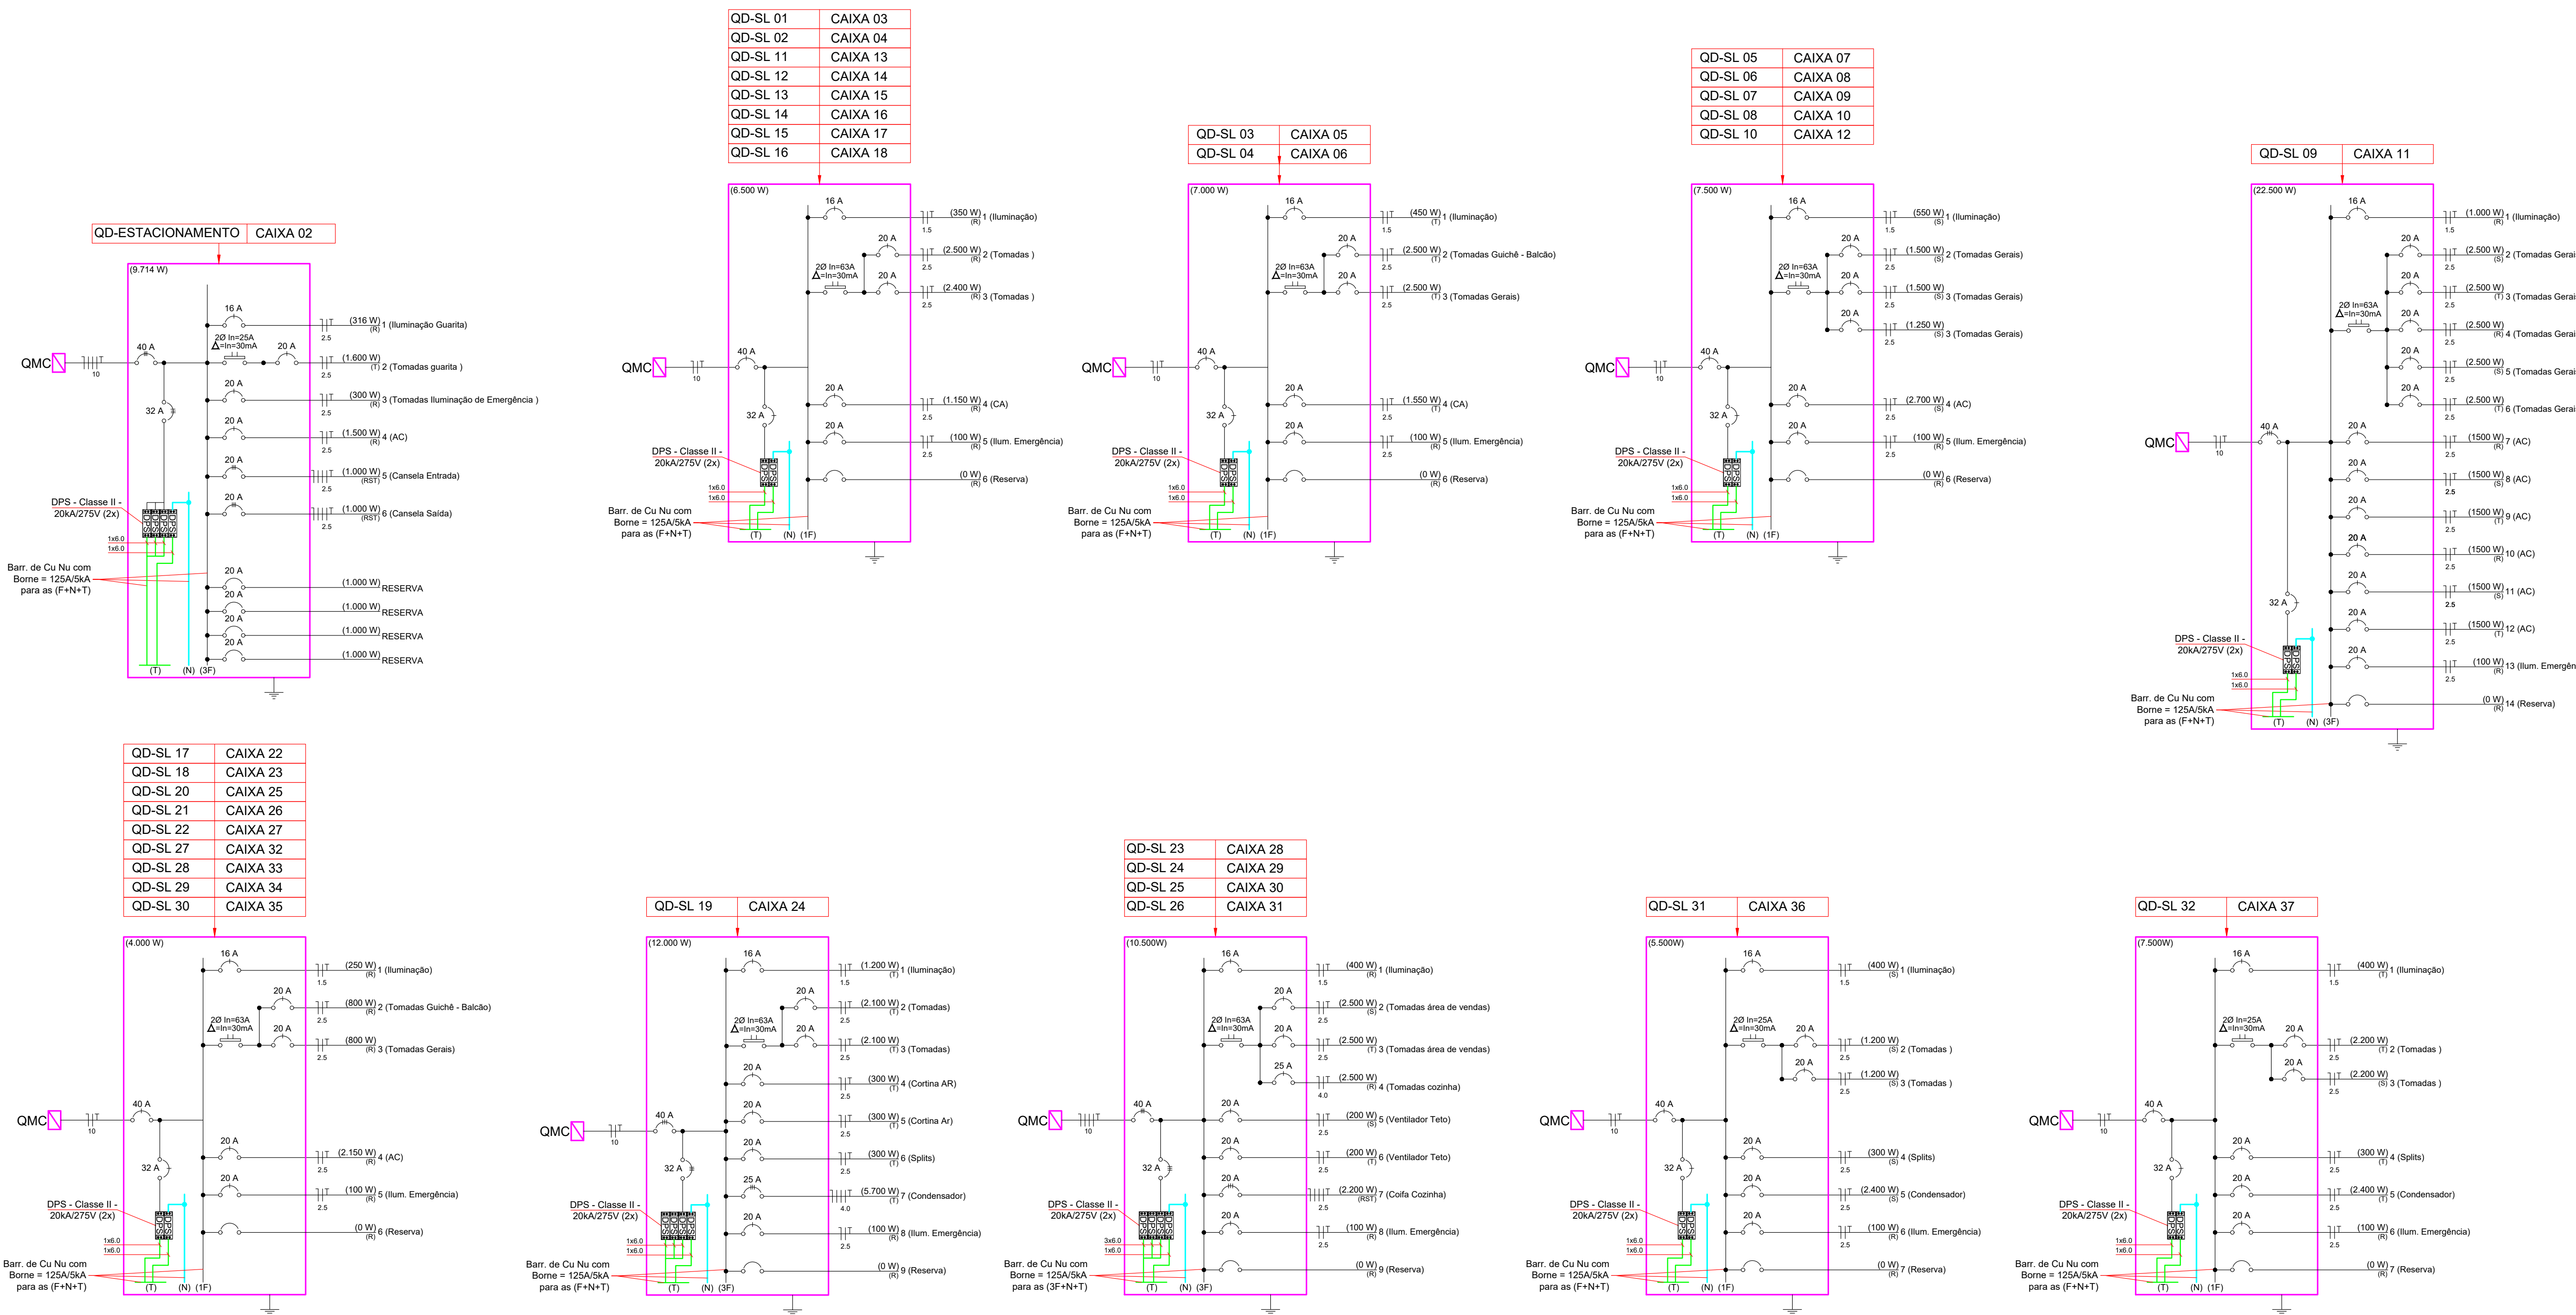

1 | DIAGRAMAS DE REFERÊNCIA | S/ESC

Associação de Municípios do Nordeste do Estado de Santa Catarina
AMUNESC
 TRABALHO CUSTEADO ATRAVÉS DA ASSOCIAÇÃO DE MUNICÍPIOS DO NORDESTE DE SANTA CATARINA

REVISÃO	DESCRIÇÃO	DESEN.	APROV.	DATA
00	EMISSÃO INICIAL	SM	RMS	18.11.2016
01	ALTERAÇÃO DE ARQUITETÔNICO	SM	RMS	30.11.2016
02	ALTERAÇÃO DE ARQUITETÔNICO	SM	RMS	08.11.2017

CLIENTE
 AMUNESC (ASSOCIAÇÃO DE MUNICÍPIOS DO NORDESTE DO ESTADO DE SANTA CATARINA)

PROJETO
 TERMINAL RECRIATIVO DE JORNIVILLE

REFERENTE
 ENTRADA DE ENERGIA

ENDEREÇO
 RUA PARAÍBÁ, 769 - ANTA GARBALDI - JORNIVILLE/SC

DIAGRAMAS UNIFILARES DE REFERÊNCIA

REVISÃO	ARQUIVO	FOLHA	DATA	ESCALA(S)
02	SM_EL_03_A0_PDF	04	08/11/2017	INDICADA

FRANCHA Nº 03

SIEMART
 Engenharia
 Rua Telemaco Borja, 659 - Jardim Irani - Jaraguá - Fone: 47 3034-6200 / 47 88639-9016

Assinatura Responsável Técnico
 113496-2
 CREA-SC
 PROJETO ELÉTRICO