


SAÍDA

ACESSO ESTACIONAMENTO


ACESSO

SAÍDA

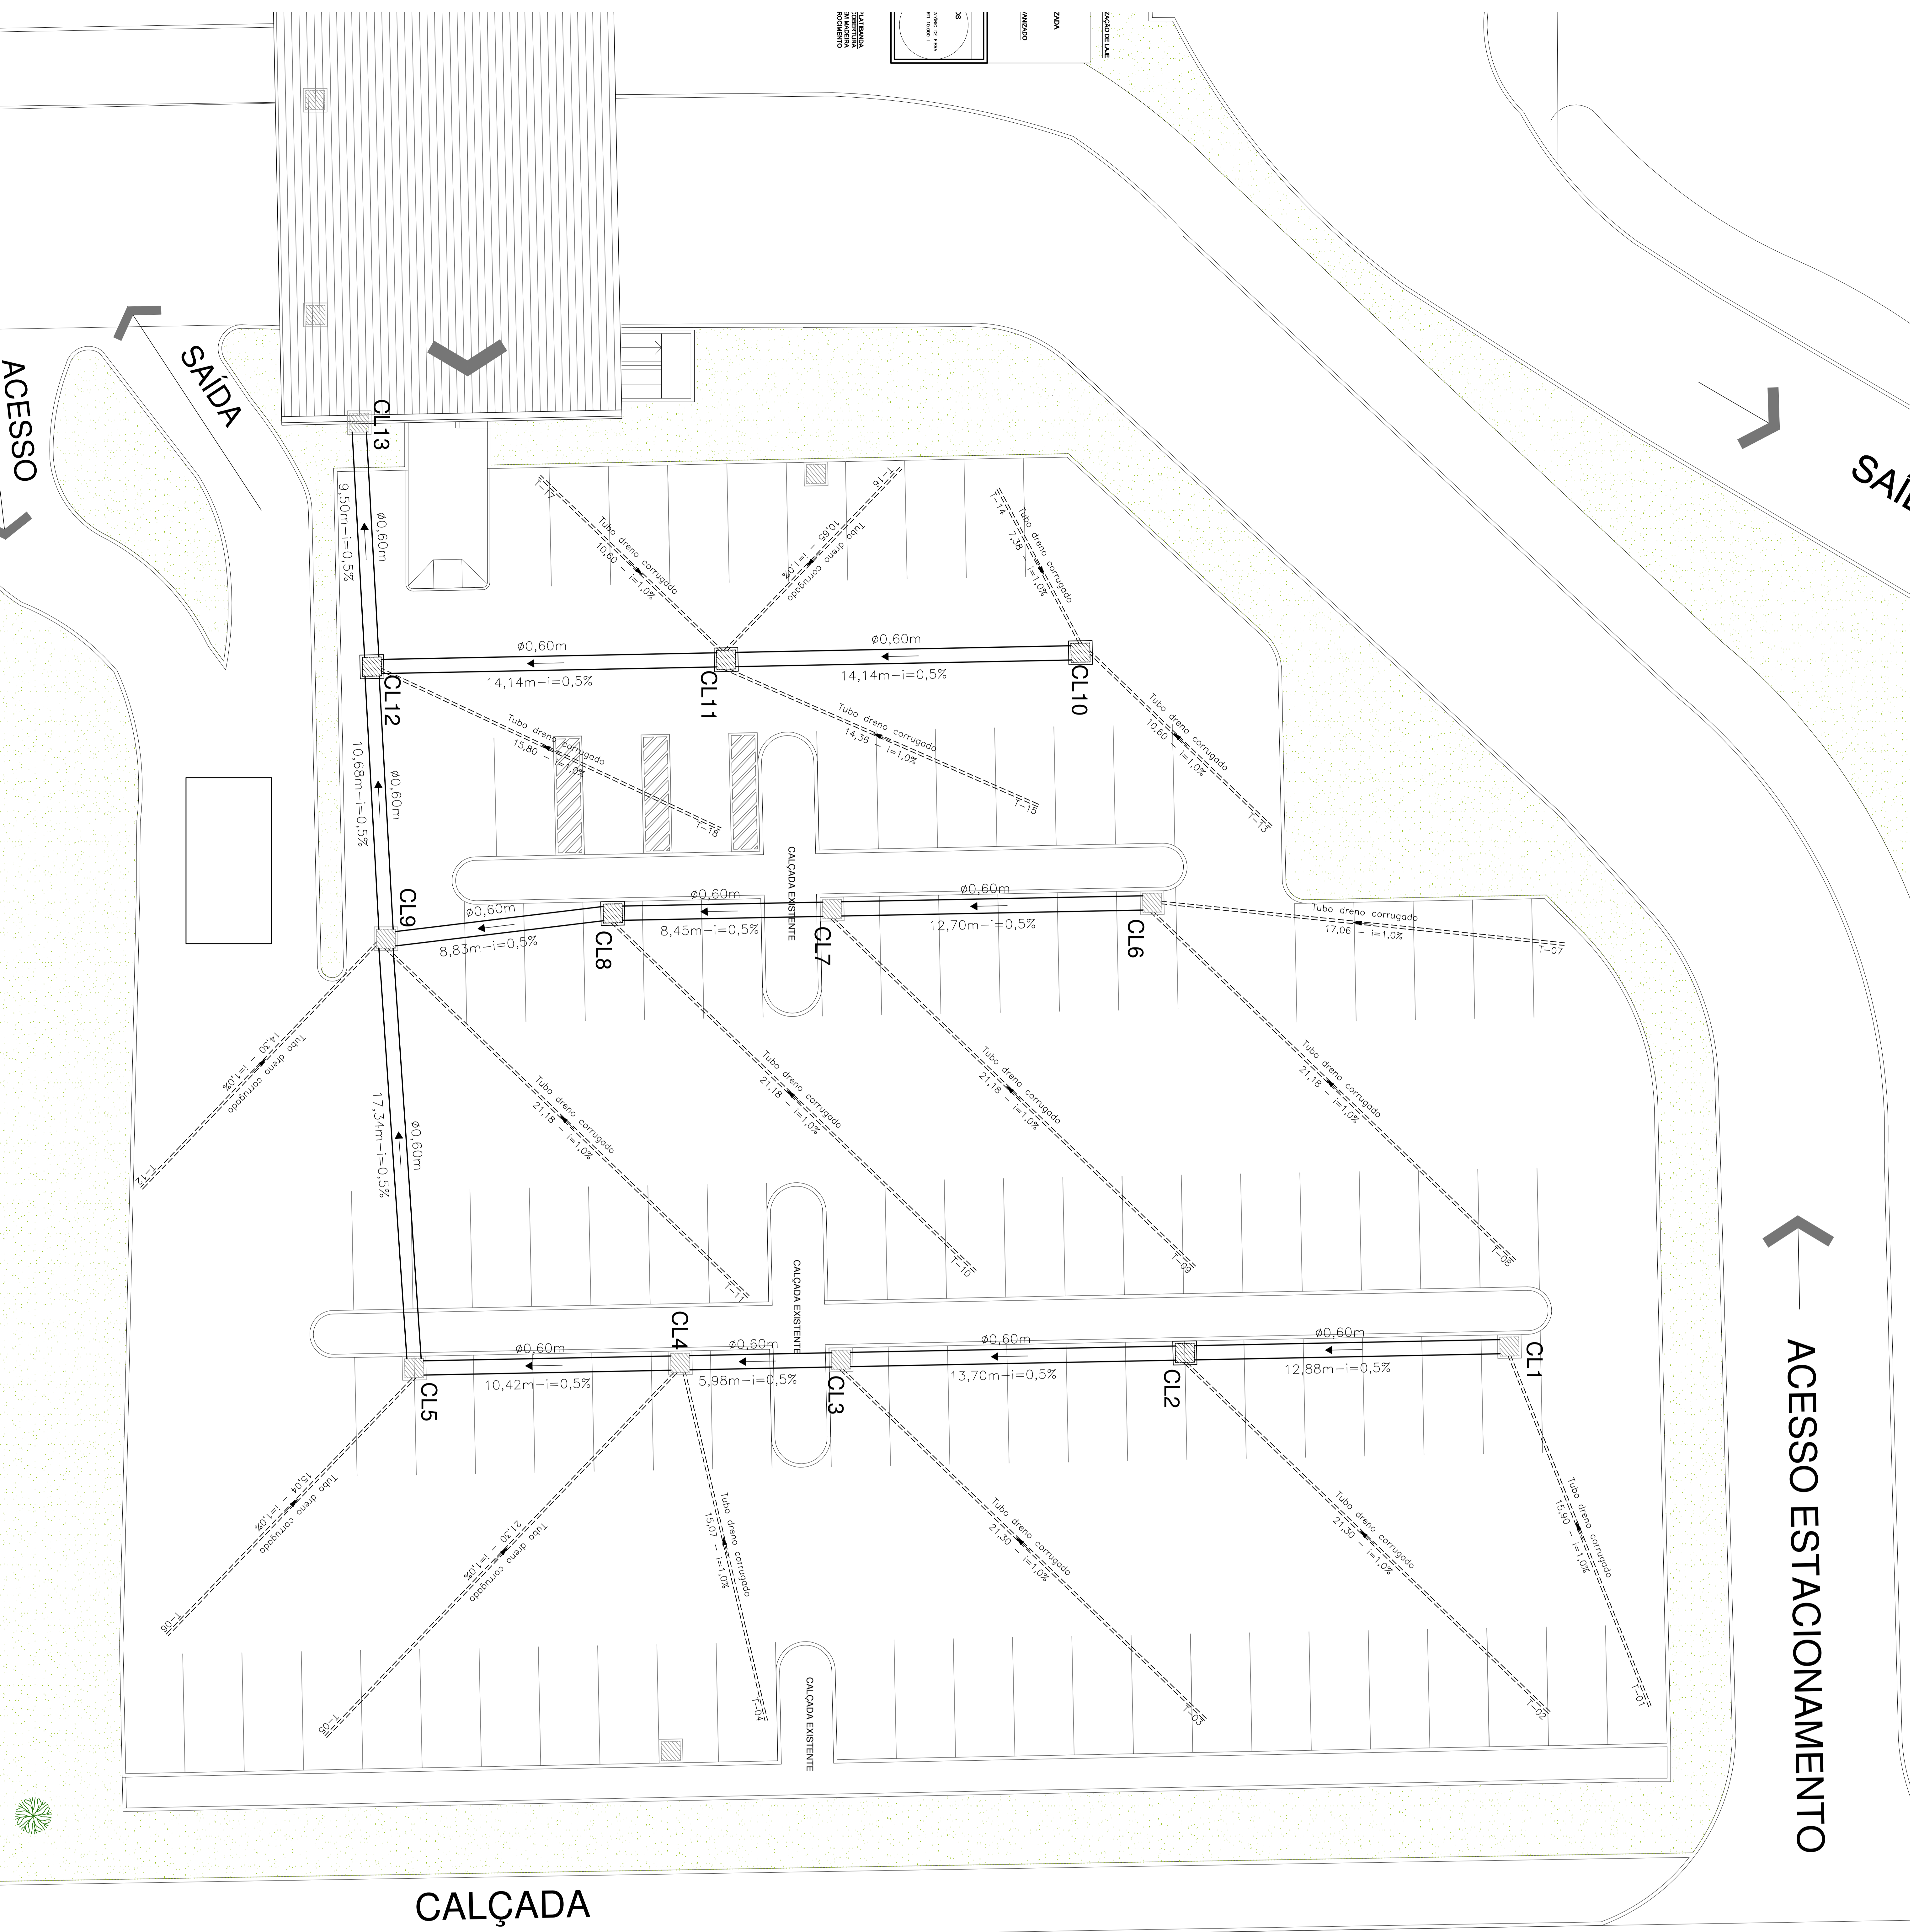

DETALHE ASSENTAMENTO DA TUBULAÇÃO

Escala: 1/20

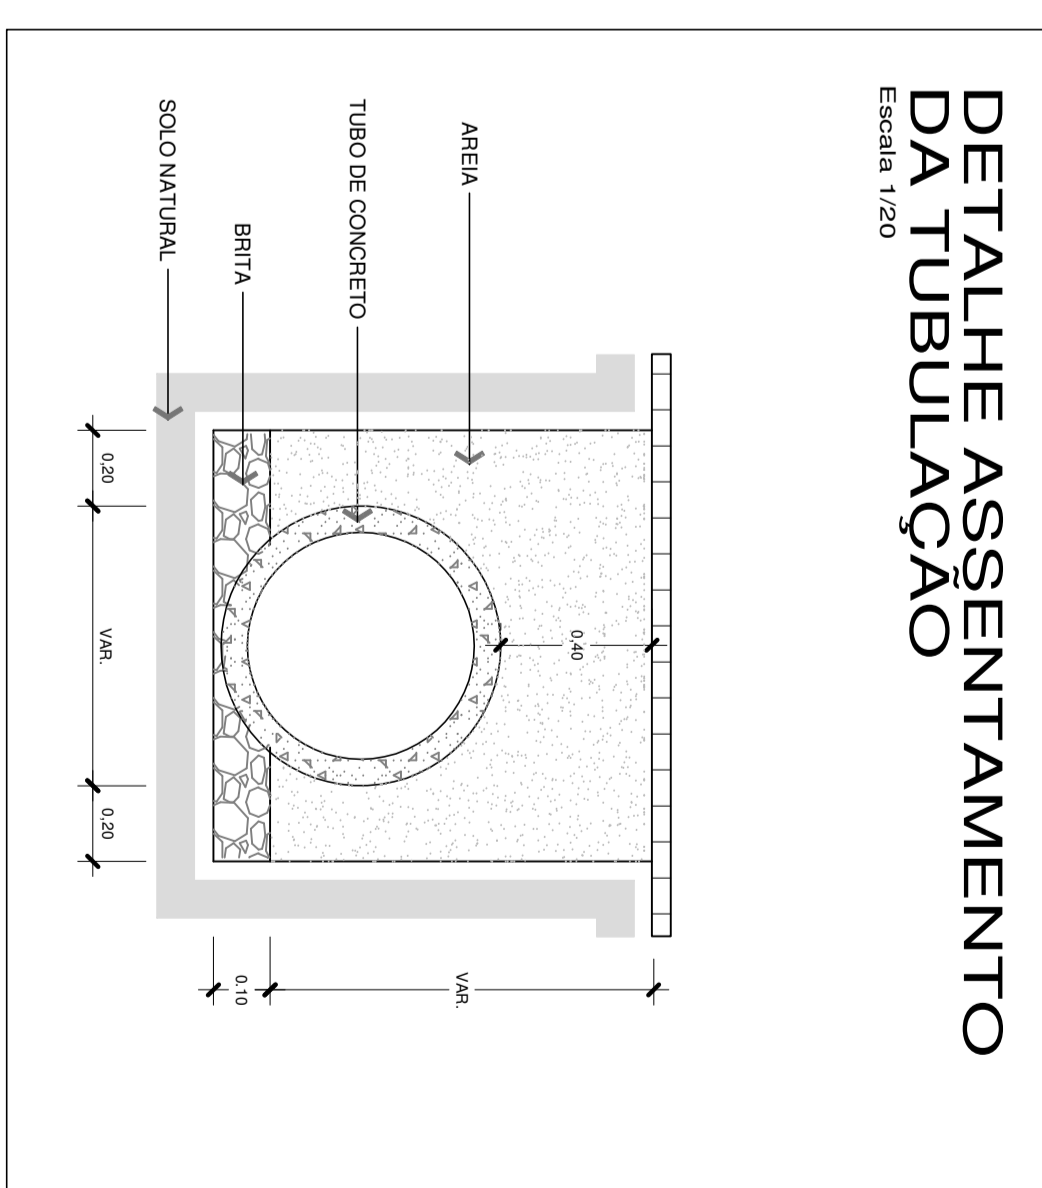


LEGENDA

- Caixa de Lixo (CL) com grelha - Novo
- Caixa Existente
- Caixa de passagem
- Caixa do Terreno
- Sentido da tubulação
- Drenagem profunda


DETALHE DRENOS

Escala: 1/20

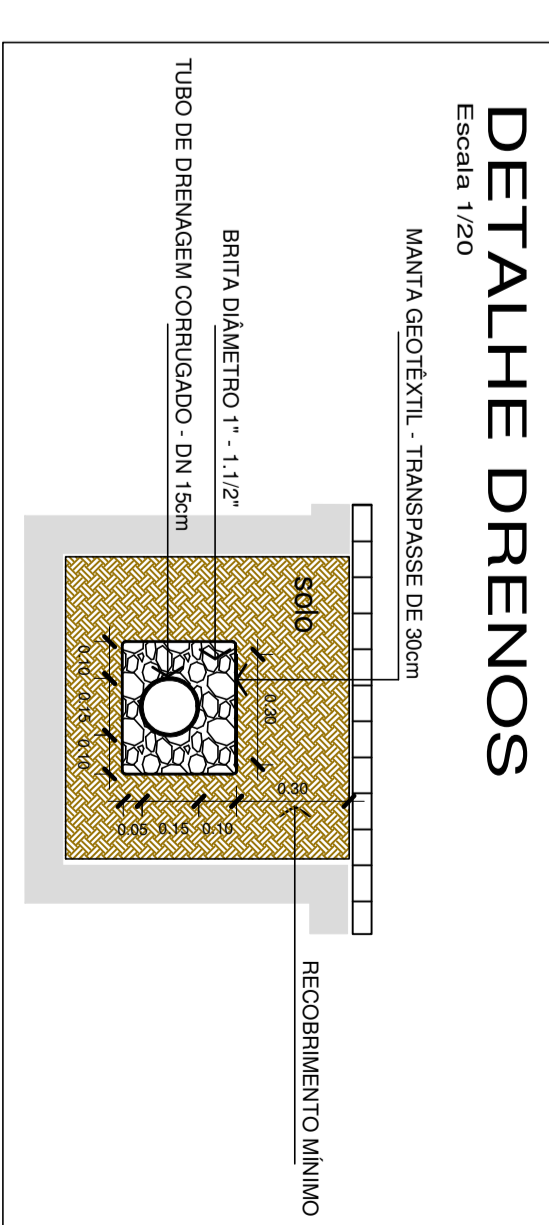

BOCA COLETORA COM GRELHA DE CONCRETO

Escala: 1/20

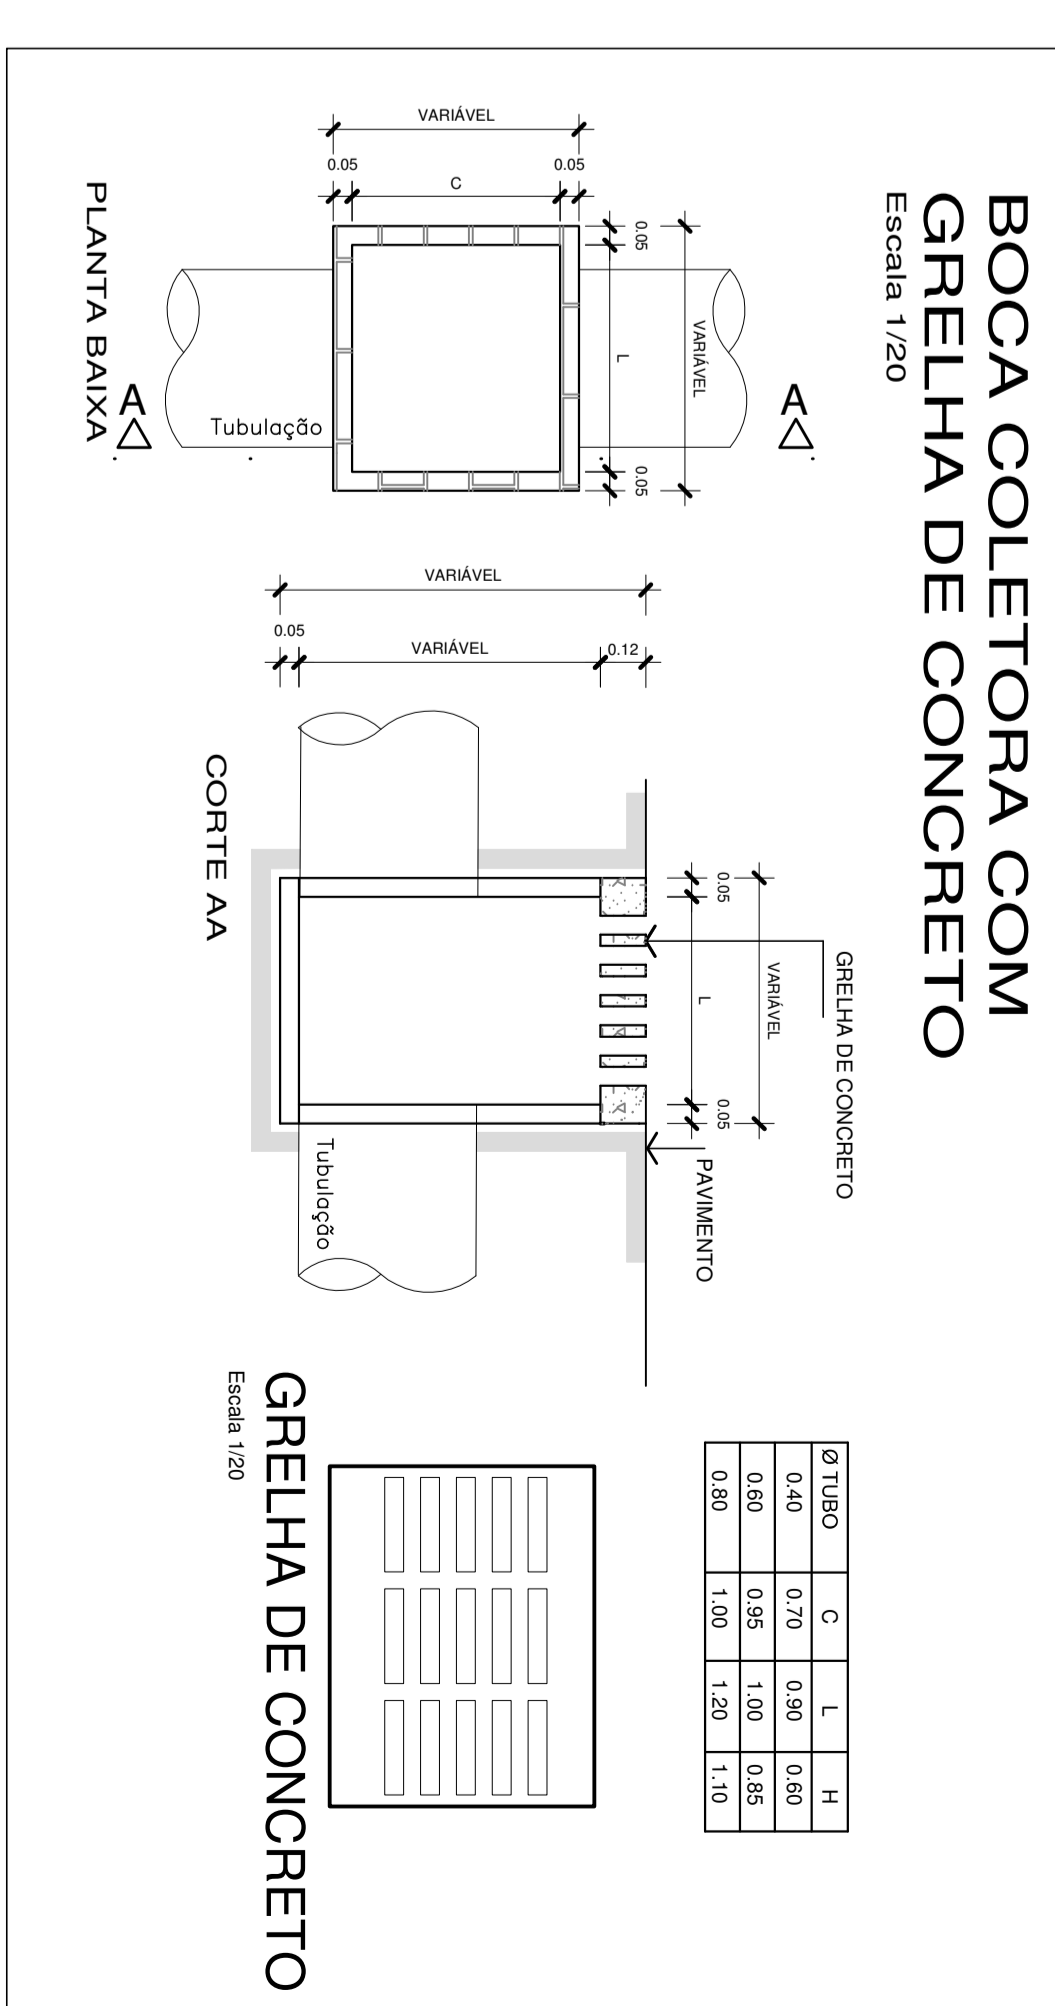

RUA CAÇADOR

CALÇADA

OBJ: FAZER ESTE PROJETO POR CONSERVAÇÃO NOVA REDE DE DRENAGEM DA ÁREA DO ESTACIONAMENTO E CONSERVAÇÃO DA REDE EXISTENTE, ASSIM COMO OS PROJETOS ANTERIORES, SENDO ASSIM DIANTE A ESCOLHA DA REDE EXISTENTE PARA CONSERVAÇÃO COM OS TUBOS EXISTENTES.

Associação de Municípios do Nordeste do Estado de Santa Catarina
 Associação de Municípios do Nordeste do Estado de Santa Catarina

Engenheiro Civil
 Engenheiro Civil
 Engenheiro Civil

ESTACIONAMENTO RODOVIÁRIO DE JOINVILLE
 PROJETO DE DRENAGEM - ESTACIONAMENTO


