


DETALHES
1:20

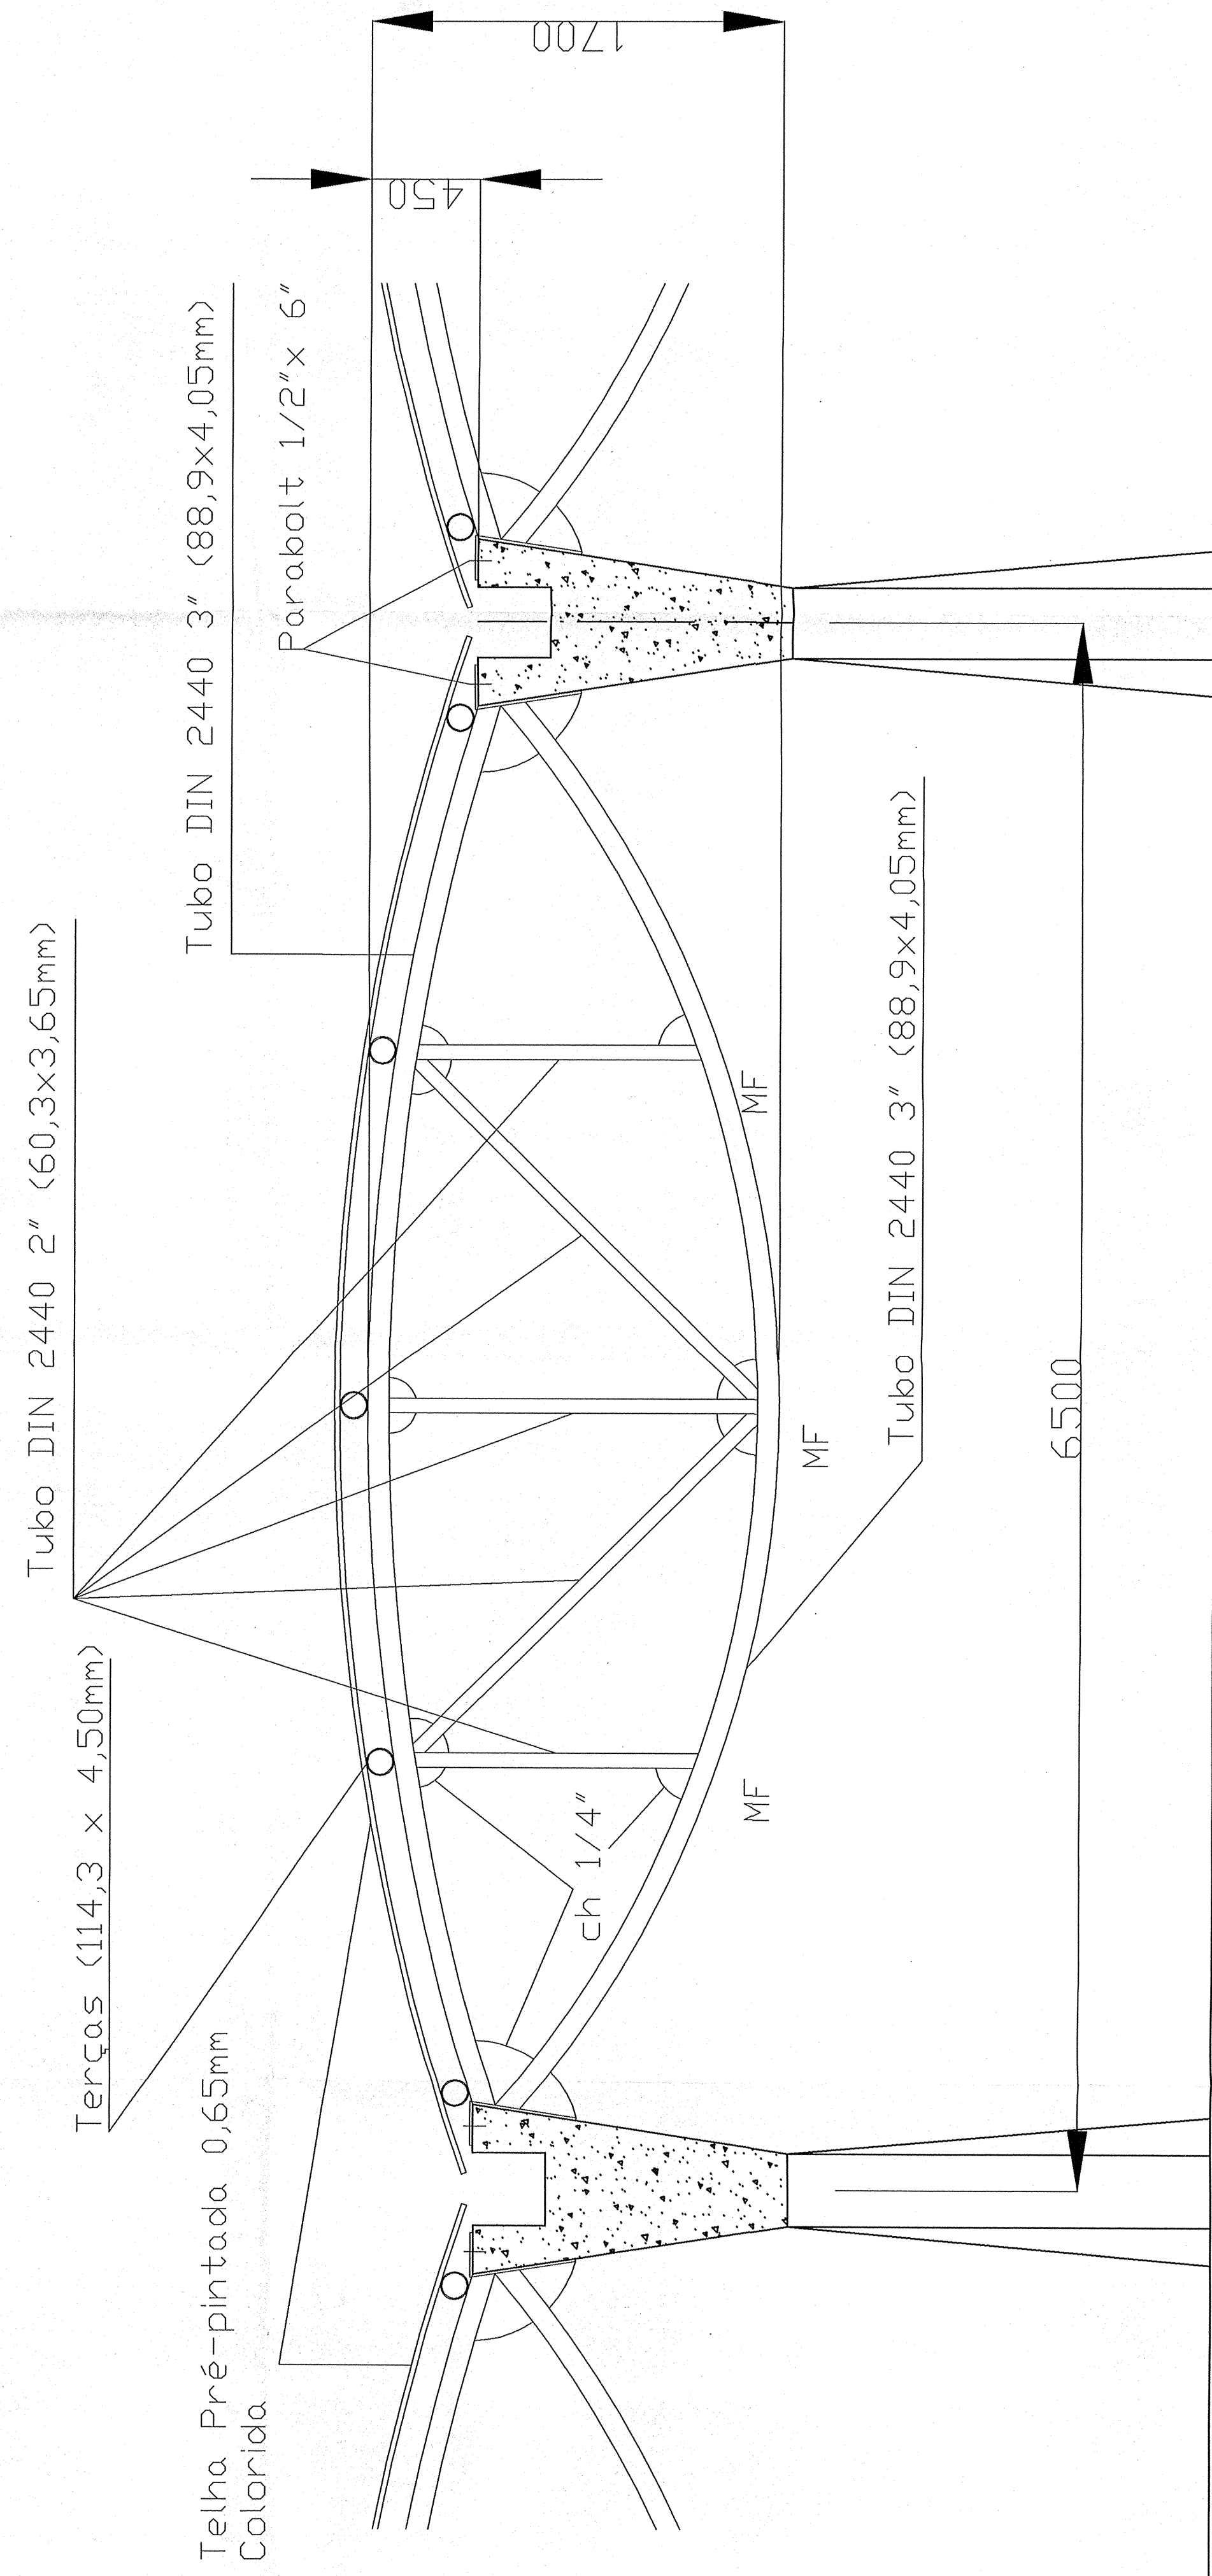

DETALHES
1:20