



1 CORTE VISTA LATERAL - POSTE CELESC - MEDIÇÃO S/ESC

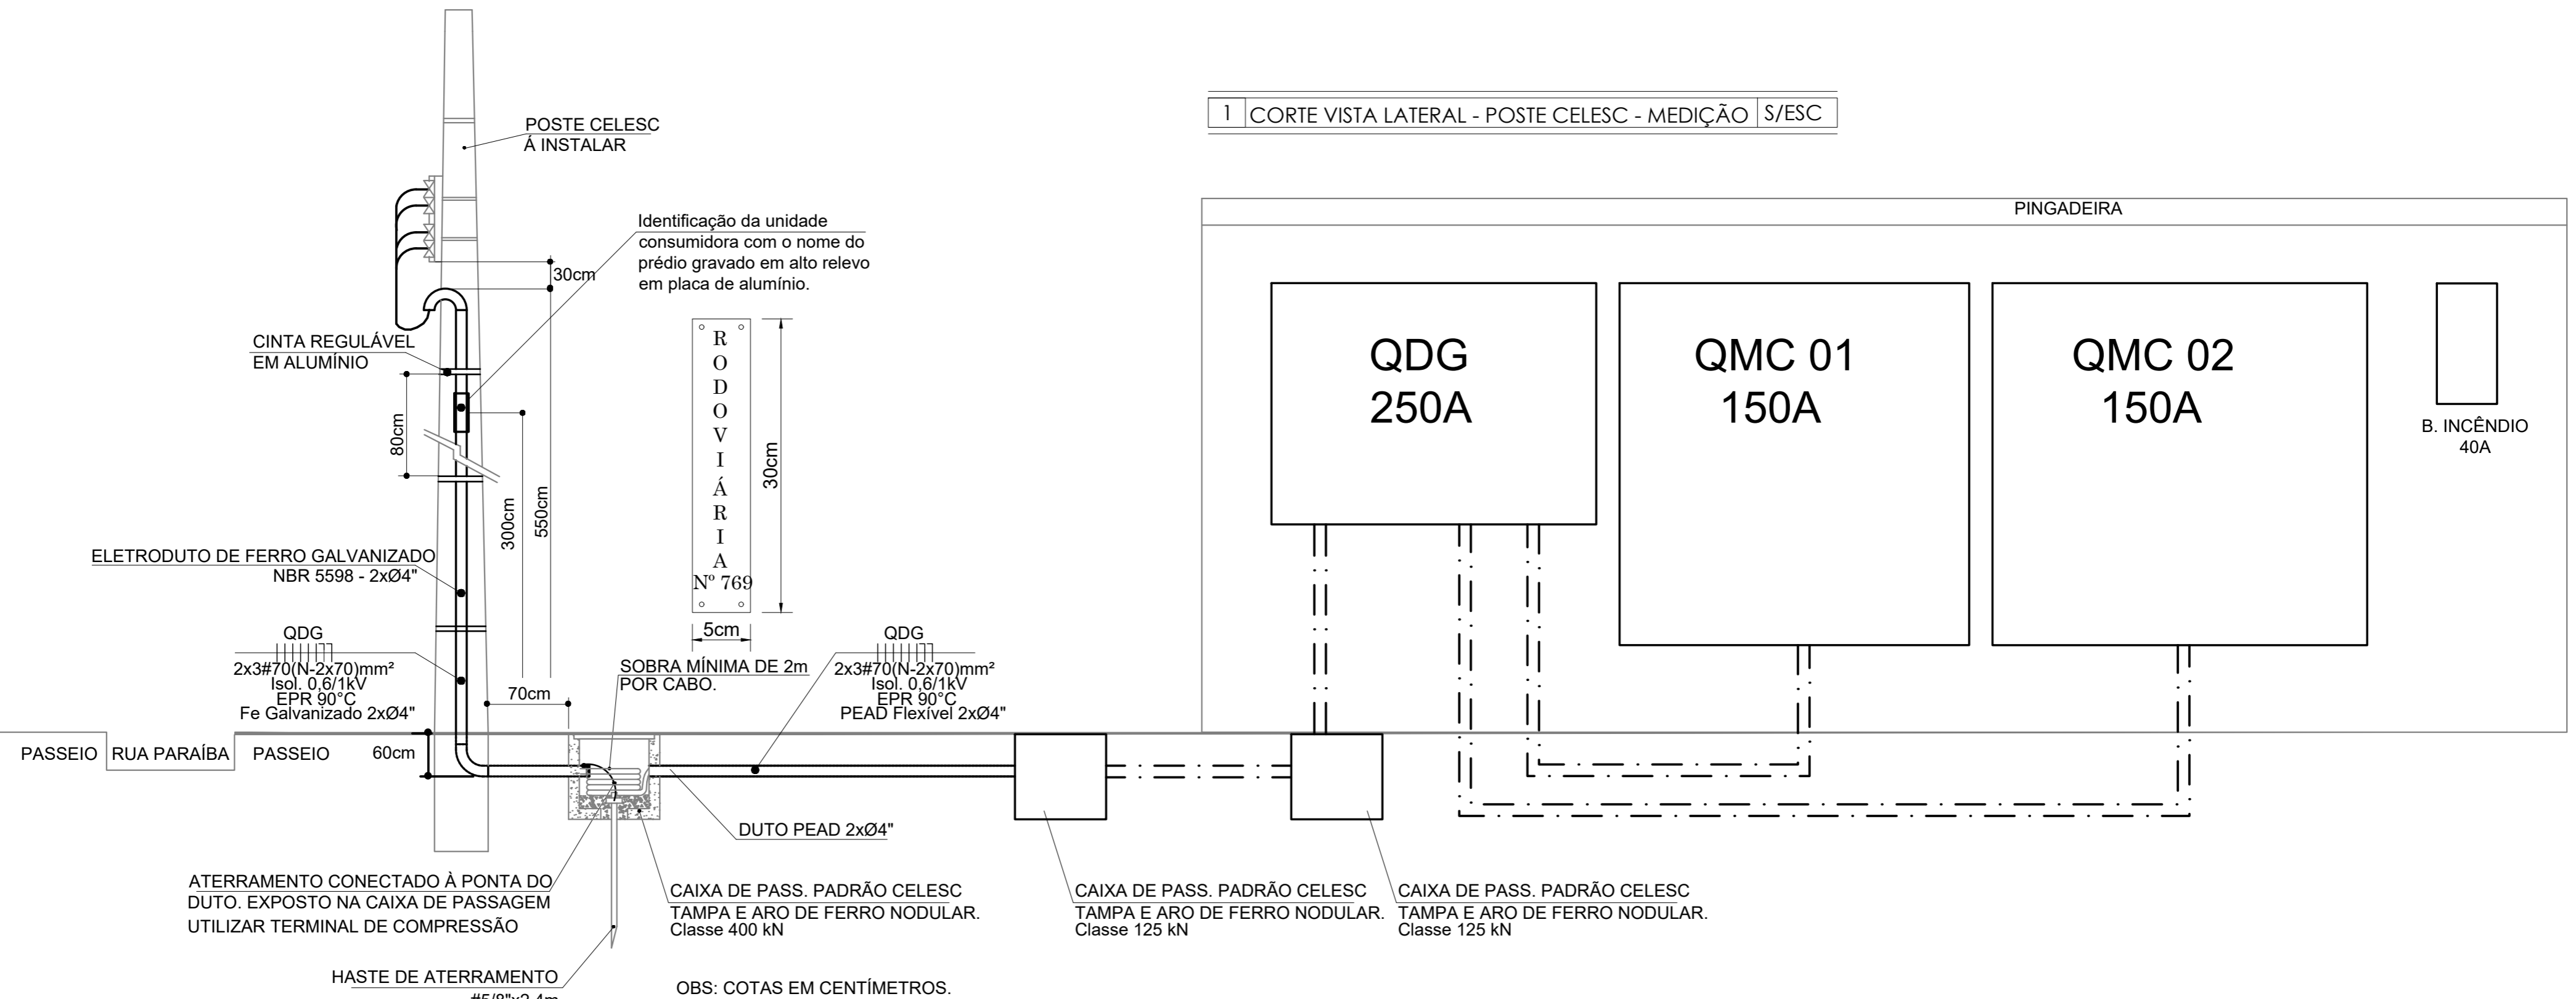

2 DETALHE POSTE DERIVAÇÃO S/ESC

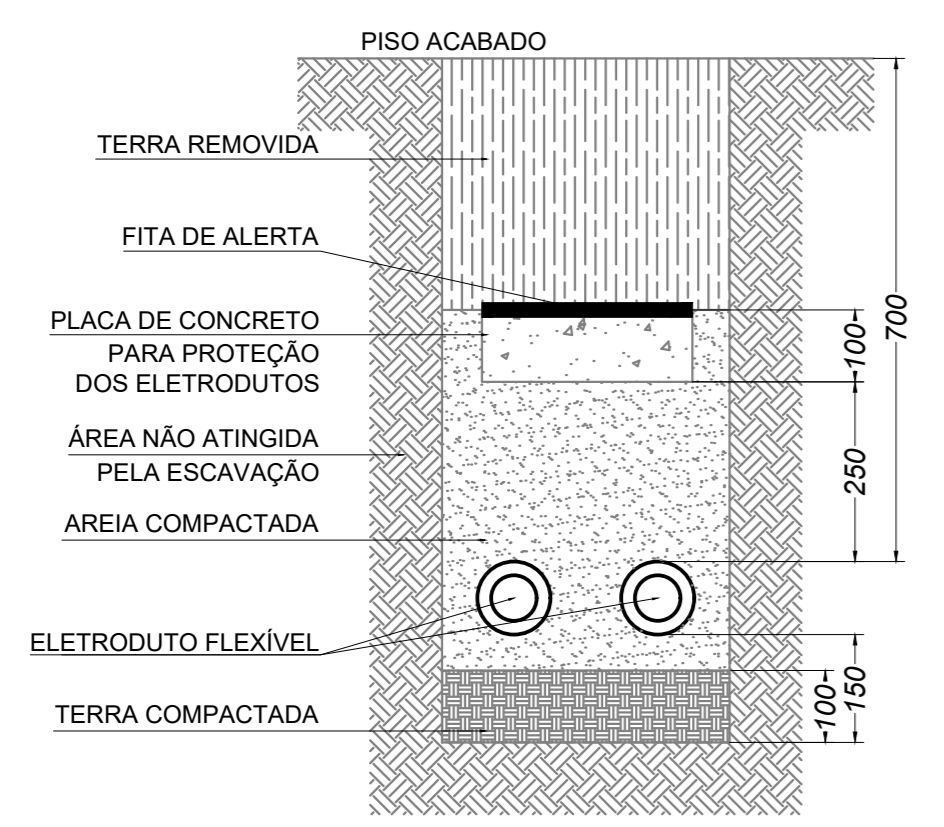

NOTA: EM LOCAIS ONDE NÃO HOUVER A PASSAGEM DE VEÍCULOS OU NO CASO DE HAVER UM PISO DE CONCRETO COM ESPESURA DE 10CM A PLACA DE CONCRETO PODE SER DISPENSADA.




Associação de Municípios do Nordeste do Estado de Santa Catarina
 89.204-635 - JOINVILLE - SC - Rua Max Colin, 1843 - América - Fone: 0**47 433-3927
 ASSESSORIA E COORDENADORIA DE PLANEJAMENTO URBANO, MUNICIPAL E REGIONAL
 home page : www.amunesc.org.br CREA SC 48.825-4

TRABALHO CUSTEADO ATRAVÉS DA ASSOCIAÇÃO DE MUNICÍPIOS DO NORDESTE DE SANTA CATARINA

REVISÃO	DESCRIÇÃO	DESEN.	APROV.	DATA
00	EMISSION INICIAL	SM	RMS	18.11.2016
02	ALTERAÇÃO DE ARQUITETÔNICO	SM	RMS	07.11.2017

CLIENTE AMUNESC (ASSOCIAÇÃO DE MUNICÍPIOS DO NORDESTE DO ESTADO DE SANTA CATARINA)	PROJETO TERMINAL RODOVIÁRIO DE JOINVILLE
ENDEREÇO RUA PARAÍBA, 769, ANITA GARIBALDI - JOINVILLE/SC	REFERENTE CORTE VISTA LATERAL POSTE CELESC - QMC

REVISÃO	ARQUIVO	FOLHA	DATA	ESCALA (S)
02	SM_EL_05_A2.PDF	A2	08/11/2017	INDICADA

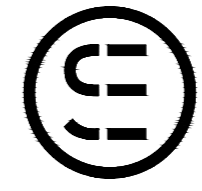

SIEMART ENGENHARIA

S.M.
 Autor do Projeto
 Sandro Martins
 Responsável Técnico
 Assinatura Responsável Técnico
 113496-2
 CREA-SC

PRANCHA Nº
 05
 Nº DE PRANCHA
 06
 TIPO
 PROJETO ELÉTRICO
 ENTRADA DE ENERGIA