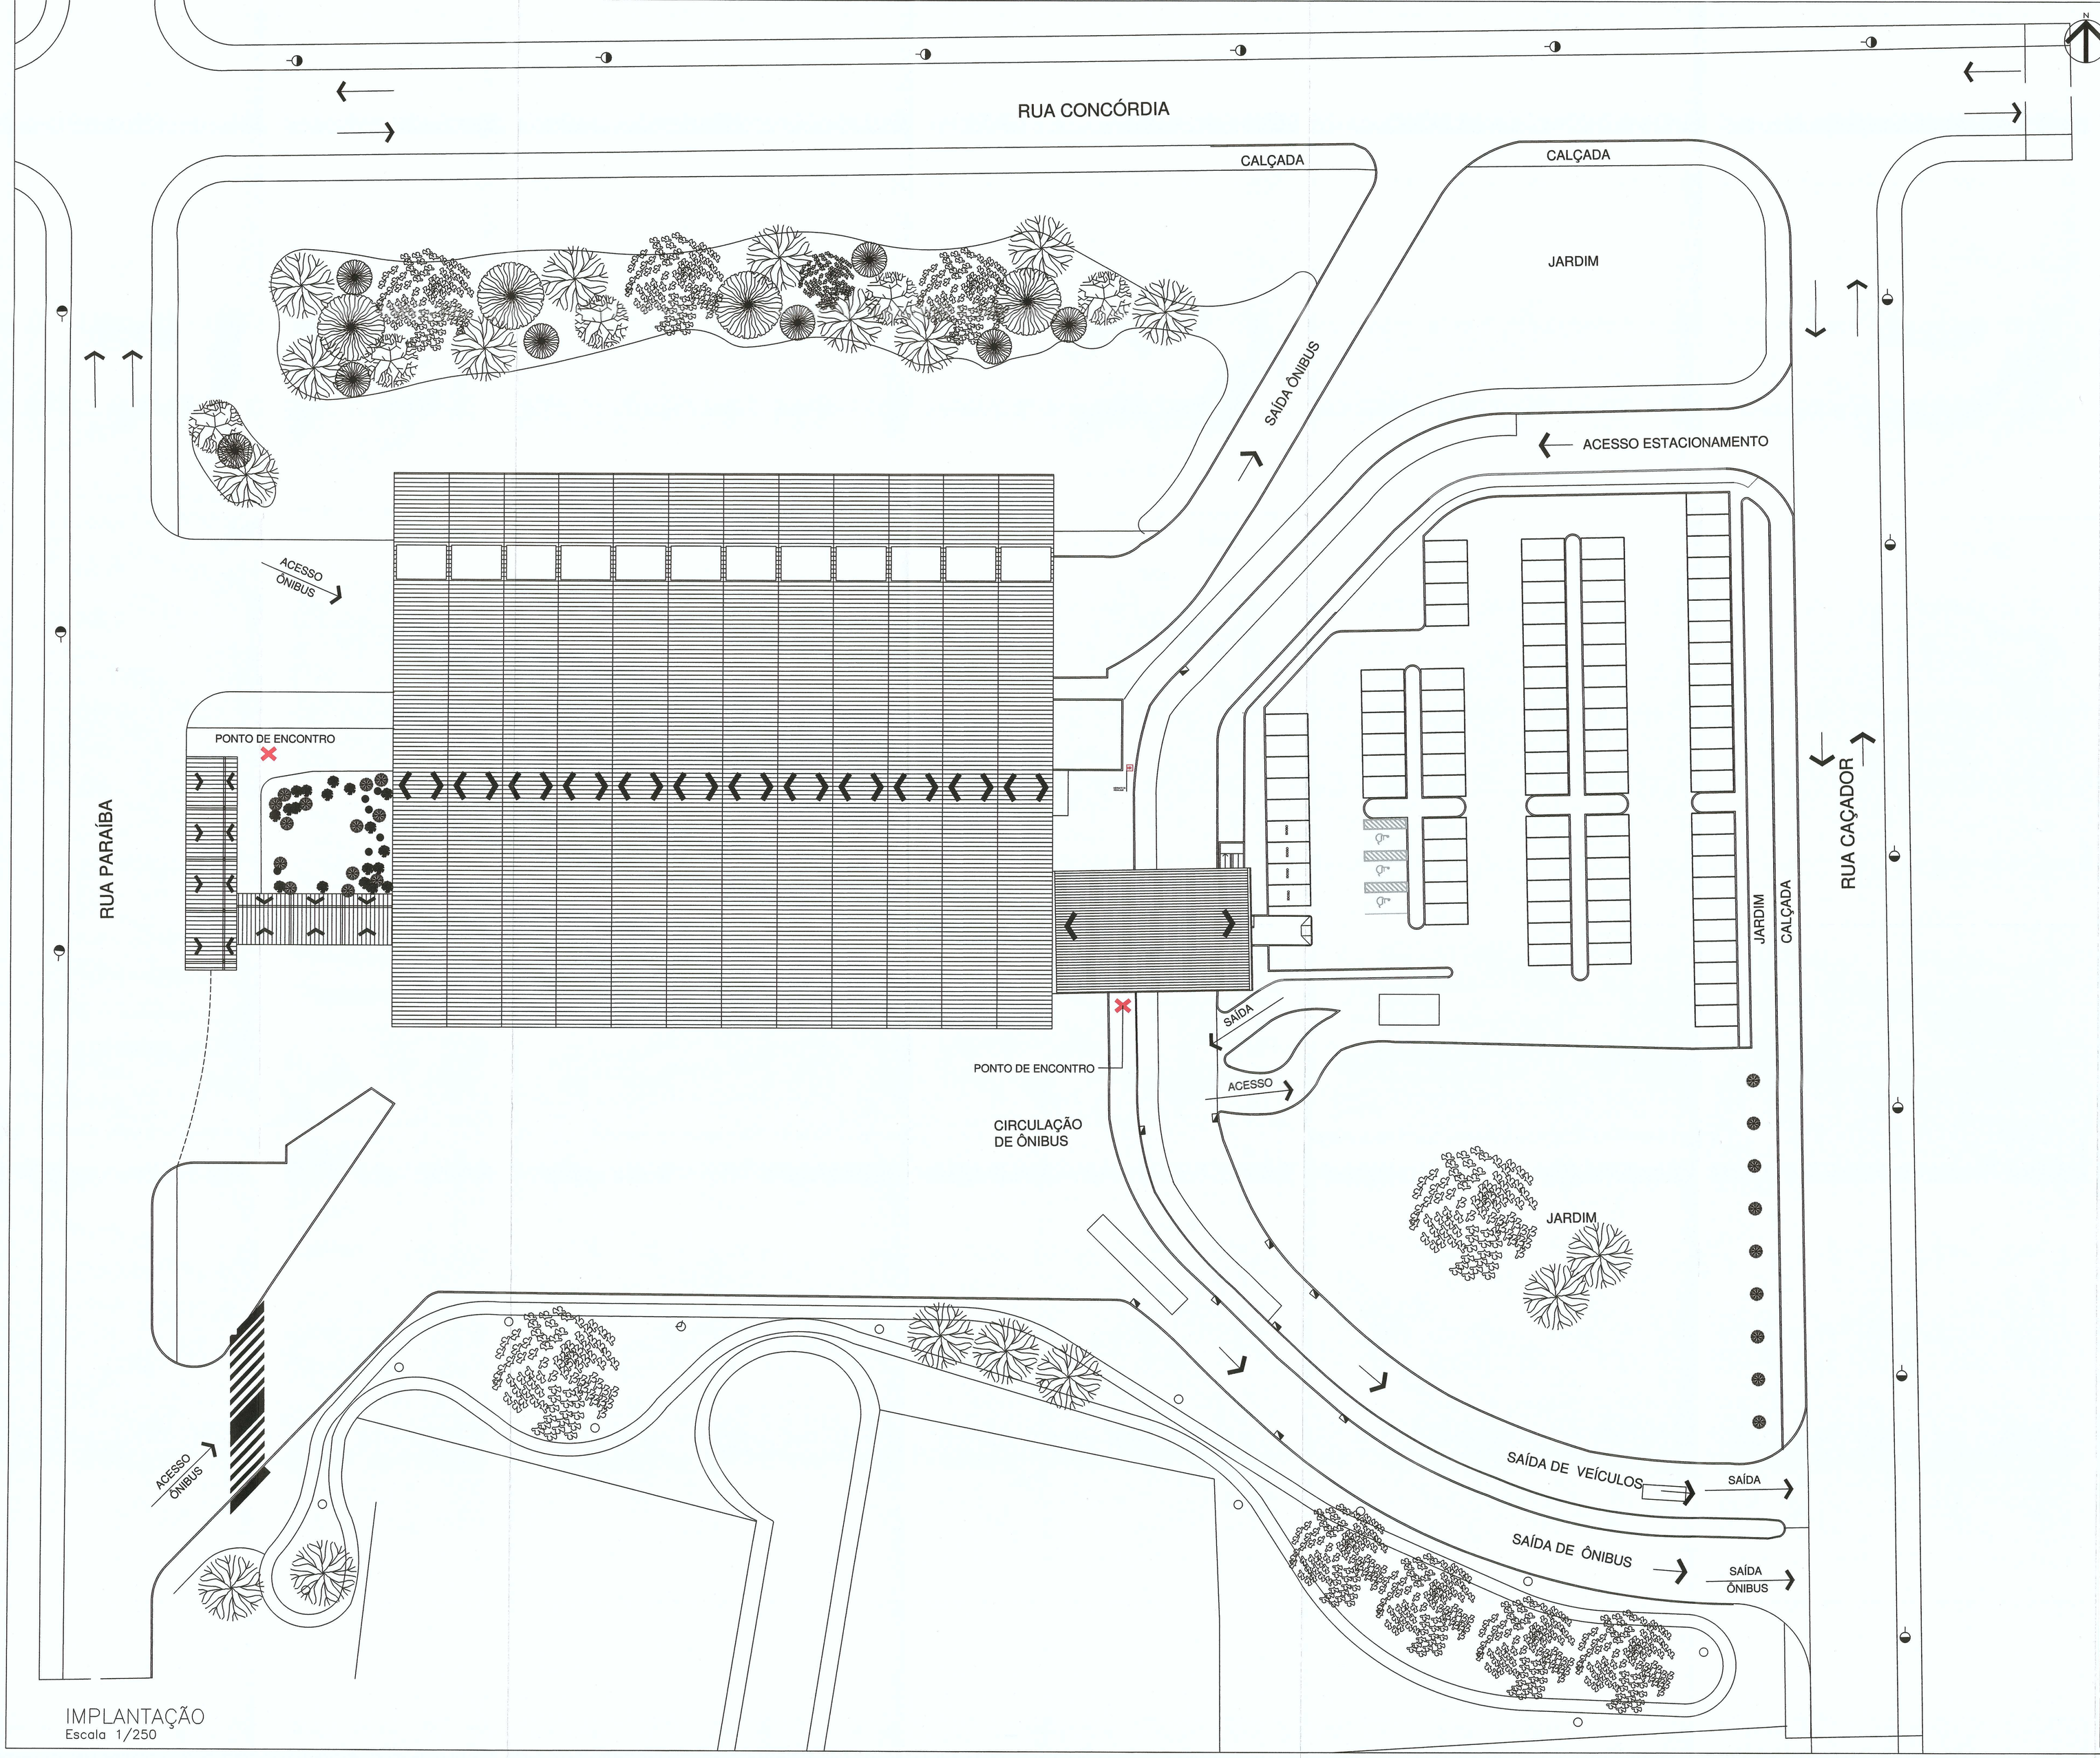

IMPLANTAÇÃO
Escala 1/250

PLANTA DE LOCALIZAÇÃO
Sem Escala

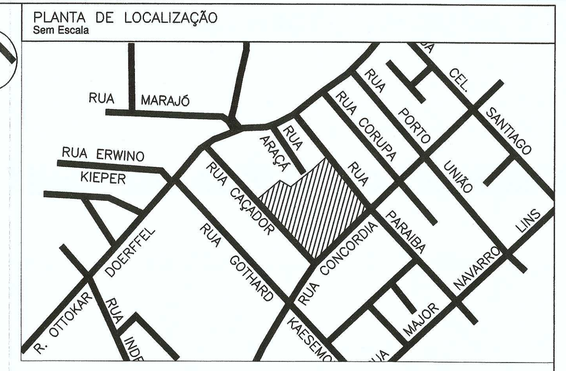

NOTA:

1) TODOS OS SISTEMAS DEVERÃO SER TESTADOS PERIODICAMENTE E DEVERÃO SER EMITIDOS LAUDOS TÉCNICOS COM ASSINATURA DO RESPONSÁVEL TÉCNICO;

2) ESSE PROJETO CONTEMPLA OS SISTEMAS PREVENTIVOS POR: EXTINTORES, ILUMINAÇÃO DE EMERGÊNCIA, SISTEMA DE SINALIZAÇÃO DE ABANDONO DE LOCAL, SAÍDAS DE EMERGÊNCIA, SISTEMA HIDRÁULICO PREVENTIVO.

3) O DETALHAMENTO DO SISTEMA DE ALARME DE INCÊNDIO e SPDA ESTÃO CONTEMPLADOS EM PROJETO ESPECÍFICO (EM ANEXO).

IDENTIFICAÇÃO

NOME DO EMPREENDIMENTO: ESTAÇÃO RODOVIÁRIA DE JOINVILLE

PROPRIETÁRIO: INSTITUTO DE PREVIDÊNCIA SOCIAL DOS SERVIDORES PÚBLICOS DO MUNICÍPIO DE JOINVILLE

MUNICÍPIO	TIPO/LOGRADOURO	Nº	COMPLEMENTO	BAIRRO
JOINVILLE	RUA PARAÍBA	769		ANITA GARIBALDI

INSCRIÇÃO IMOBILIÁRIA/INSCRIÇÃO (PMJ): 13.20.02.25.1426-000

AUTOR DO PROJETO: NATHALIA DE SOUZA ZATAR — CAU Nº: A69107-0
NÁDIA WERNER — CREA Nº: 086016-4

SISTEMAS MÍNIMOS EXIGIDOS	PACOTE	SISTEMAS NESTE PROJETO
■ SISTEMA PREVENTIVO POR EXTINTORES (SPE).	1	■ SISTEMA PREVENTIVO POR EXTINTORES (SPE)
□ INSTALAÇÃO DE GÁS COMBUSTÍVEL	1	□ INSTALAÇÃO DE GÁS COMBUSTÍVEL
■ SINALIZAÇÃO PARA ABANDONO DO LOCAL (SAL)	1	■ SINALIZAÇÃO PARA ABANDONO DO LOCAL (SAL)
□ CHUVEIROS AUTOMÁTICOS (SPRINKLER)	1	□ CHUVEIROS AUTOMÁTICOS (SPRINKLER)
■ SISTEMA HIDRÁULICO PREVENTIVO (SHP)	1	■ SISTEMA HIDRÁULICO PREVENTIVO (SHP)
□ ELEVADOR DE EMERGÊNCIA	1	□ ELEVADOR DE EMERGÊNCIA
□ LOCAL PARA RESGATE AÉREO	1	□ LOCAL PARA RESGATE AÉREO
■ SISTEMA DE BAIXA DE ENERGÍNCIA (SE)	2	■ SISTEMA DE BAIXA DE ENERGÍNCIA (SE)
■ SISTEMA DE ILUMINAÇÃO DE EMERGÊNCIA	2	■ SISTEMA DE ILUMINAÇÃO DE EMERGÊNCIA
■ DETECÇÃO E ALARME DE INCÊNDIO (SAL)	2	□ DETECÇÃO E ALARME DE INCÊNDIO (SAL)
□ DETECÇÃO DE FUMAÇA	2	□
■ SIST. DE PROTEÇÃO CONTRA DESC. ATMOSFÉRICAS (SPDA)	3	□ SIST. DE PROTEÇÃO CONTRA DESC. ATMOSFÉRICAS (SPDA)
■ MATERIAL DE REVESTIMENTO E ACABAMENTO	4	■ MATERIAL DE REVESTIMENTO E ACABAMENTO
□ DISPOSITIVO PARA ANCORAGEM DE CABOS	4	□ DISPOSITIVO PARA ANCORAGEM DE CABOS
□ PISCINA DE USO COLETIVO	4	□ PISCINA DE USO COLETIVO
□ CALDEIRAS E VASOS DE PRESSÃO	4	□ CALDEIRAS E VASOS DE PRESSÃO
□ SIST. DE VENTILAÇÃO PARA EXAUSTÃO DE FUMAÇA	4	□ SIST. DE VENTILAÇÃO PARA EXAUSTÃO DE FUMAÇA
□ PROTEÇÃO CONTRA QUEDA DE VEÍCULOS	4	□ PROTEÇÃO CONTRA QUEDA DE VEÍCULOS
□ COMPARTIMENTAÇÃO VERTICAL E HORIZONTAL	4	□ COMPARTIMENTAÇÃO VERTICAL E HORIZONTAL
□		□

LEGENDA PACOTES DE PROJETOS MÍNIMOS
1 - Sistemas obrigatórios que devem constar em projeto para liberação de ocupação ou aprovação parcial para liberação de obra(s) de construção.
2, 3 e 4 - Sistemas complementares que podem ter o projeto apresentado posteriormente, porém, até a conclusão da obra para vistoria.

PEÇAS TÉCNICAS COMPLEMENTARES APRESENTADAS	USO DE GÁS (GLP/GN)
■ PLANO DE EMERGÊNCIA (PE)	□ EM ABRIGO - QUANTIDADE: Kg
■ BRIGADA DE INCÊNDIO (BI)	□ EM CENTRAL - QUANTIDADE:

MEMORIAIS DESCRITIVOS E PLANILHAS DE DIMENSIONAMENTO APRESENTADAS

■ ROTAS DE FUGA	■ SISTEMA HIDRÁULICO PREVENTIVO	□ CARGA DE INCÊNDIO
□ GÁS COMBUSTÍVEL	□ CHUVEIROS AUTOMÁTICOS	□

DADOS DA OBRA

ÁREA TOTAL CONSTRUÇÃO: 6.375,06m² — ALTURA DESCENDENTE: 2,85m

DISCRIMIN. PAVTO.	OCUPAÇÃO	NÚMERO DE OCORRÊNCIAS	ÁREA CONSTRUÍDA	CARGA DE INCÊNDIO CSEL - q' (Kg/m²)	CLASSE DE RISCO
TÉRREO	ESTAÇÃO RODOVIÁRIA	1	5.368,13m²		MÉDIO
TÉRREO	GUARITA ESTACIONAMENTO	1	8,09m²		MÉDIO
TÉRREO	PONTO DE ÔNIBUS	1	260,44m²		MÉDIO
SUPERIOR	ESTAÇÃO RODOVIÁRIA	1	1.038,49m²		MÉDIO

PREVENTIVO POR EXTINTORES	TIPO: PQS 6kg QUANT.: 32	TIPO: CO2 6kg QUANT.: 01	TIPO: QUANT.:	TOTAL UNIDADES EXTINTORAS: 33
HIDRÁULICO PREVENTIVO SIM ■ NÃO □	TIPO DE RESERVAT.	SUPERIOR	QUANT.HIDRANTES DE RECALQUE	1
	VOLUME DA RTI	10 m³	QUANT.HIDRANTES DE COMBATE	4
CHUVEIROS AUTOMÁTICOS (SPRINKLER) SIM □ NÃO ■	TIPO DE RESERVAT.	-	QUANT.HIDRANTES DE RECALQUE	-
	VOLUME DA RTS	-	OCUPAÇÃO / RISCO (NBR 10897)	-

APROVAÇÃO

CORPO DE BOMBEIROS MILITAR SC
SEÇÃO DE ATIVIDADES TÉCNICAS
JOINVILLE 4ª CIA/7ºBATALHÃO
FLS.: 4h2
DATA: 05/12/2017
Assinatura
Nádia Werner
GT EM Mtd 922335-5
"Valores cheques ou títulos de crédito não aceitos pelos cofres da SAT"

Associação de Municípios do Nordeste do Estado de Santa Catarina
89216-000 - JOINVILLE - SC - Rua Max Colin, 1843 - América - Fone: 0**47 433-3927
ASSESSORIA E COORDENADORIA DE PLANEJAMENTO URBANO, MUNICIPAL E REGIONAL
home page : www.amunesc.org.br
CREA SC 48.825-4

Equipe Técnica:
Arquitetas: TÁBATA YUMI FUJIOKA, NATHALIA DE SOUZA ZATTAR
Engenheiras Civis: FABÍOLA BARBI DE ALMEIDA CONSTANTE, DEBORA TONINI, NÁDIA WERNER
Técnico em Edificações: MARCOS STADELHOFER

Projeto: ESTAÇÃO RODOVIÁRIA DE JOINVILLE
PROJETO PREVENTIVO DE INCÊNDIO

Terreno: INSTITUTO DE PREVIDÊNCIA SOCIAL DOS SERVIDORES PÚBLICOS DO MUNICÍPIO DE JOINVILLE
Endereço: Rua Paraíba nº769, Anita Garibaldi - Joinville/SC

Identificações e Assinaturas:
ADMINISTRAÇÃO: IPREVILLE — ASSINATURA:
PROJETO: Nathalia de Souza Zattar, Arquiteta e Urbanista CAU A69107-0; Nádia Werner, Engenheira Civil CREA/SC 086016-4 — ASSINATURA RESPONSÁVEL PELO PROJETO:
EXECUÇÃO: — ASSINATURA RESPONSÁVEL PELA EXECUÇÃO:

Prancha:

Informações	CONTEÚDO DA PRANCHA	NÚMERO PR.
Desenho: Nathalia/ Nádia	IMPLANTAÇÃO	PREV. INC. 01/06
Escala: Indicada		
Data: Novembro de 2017		