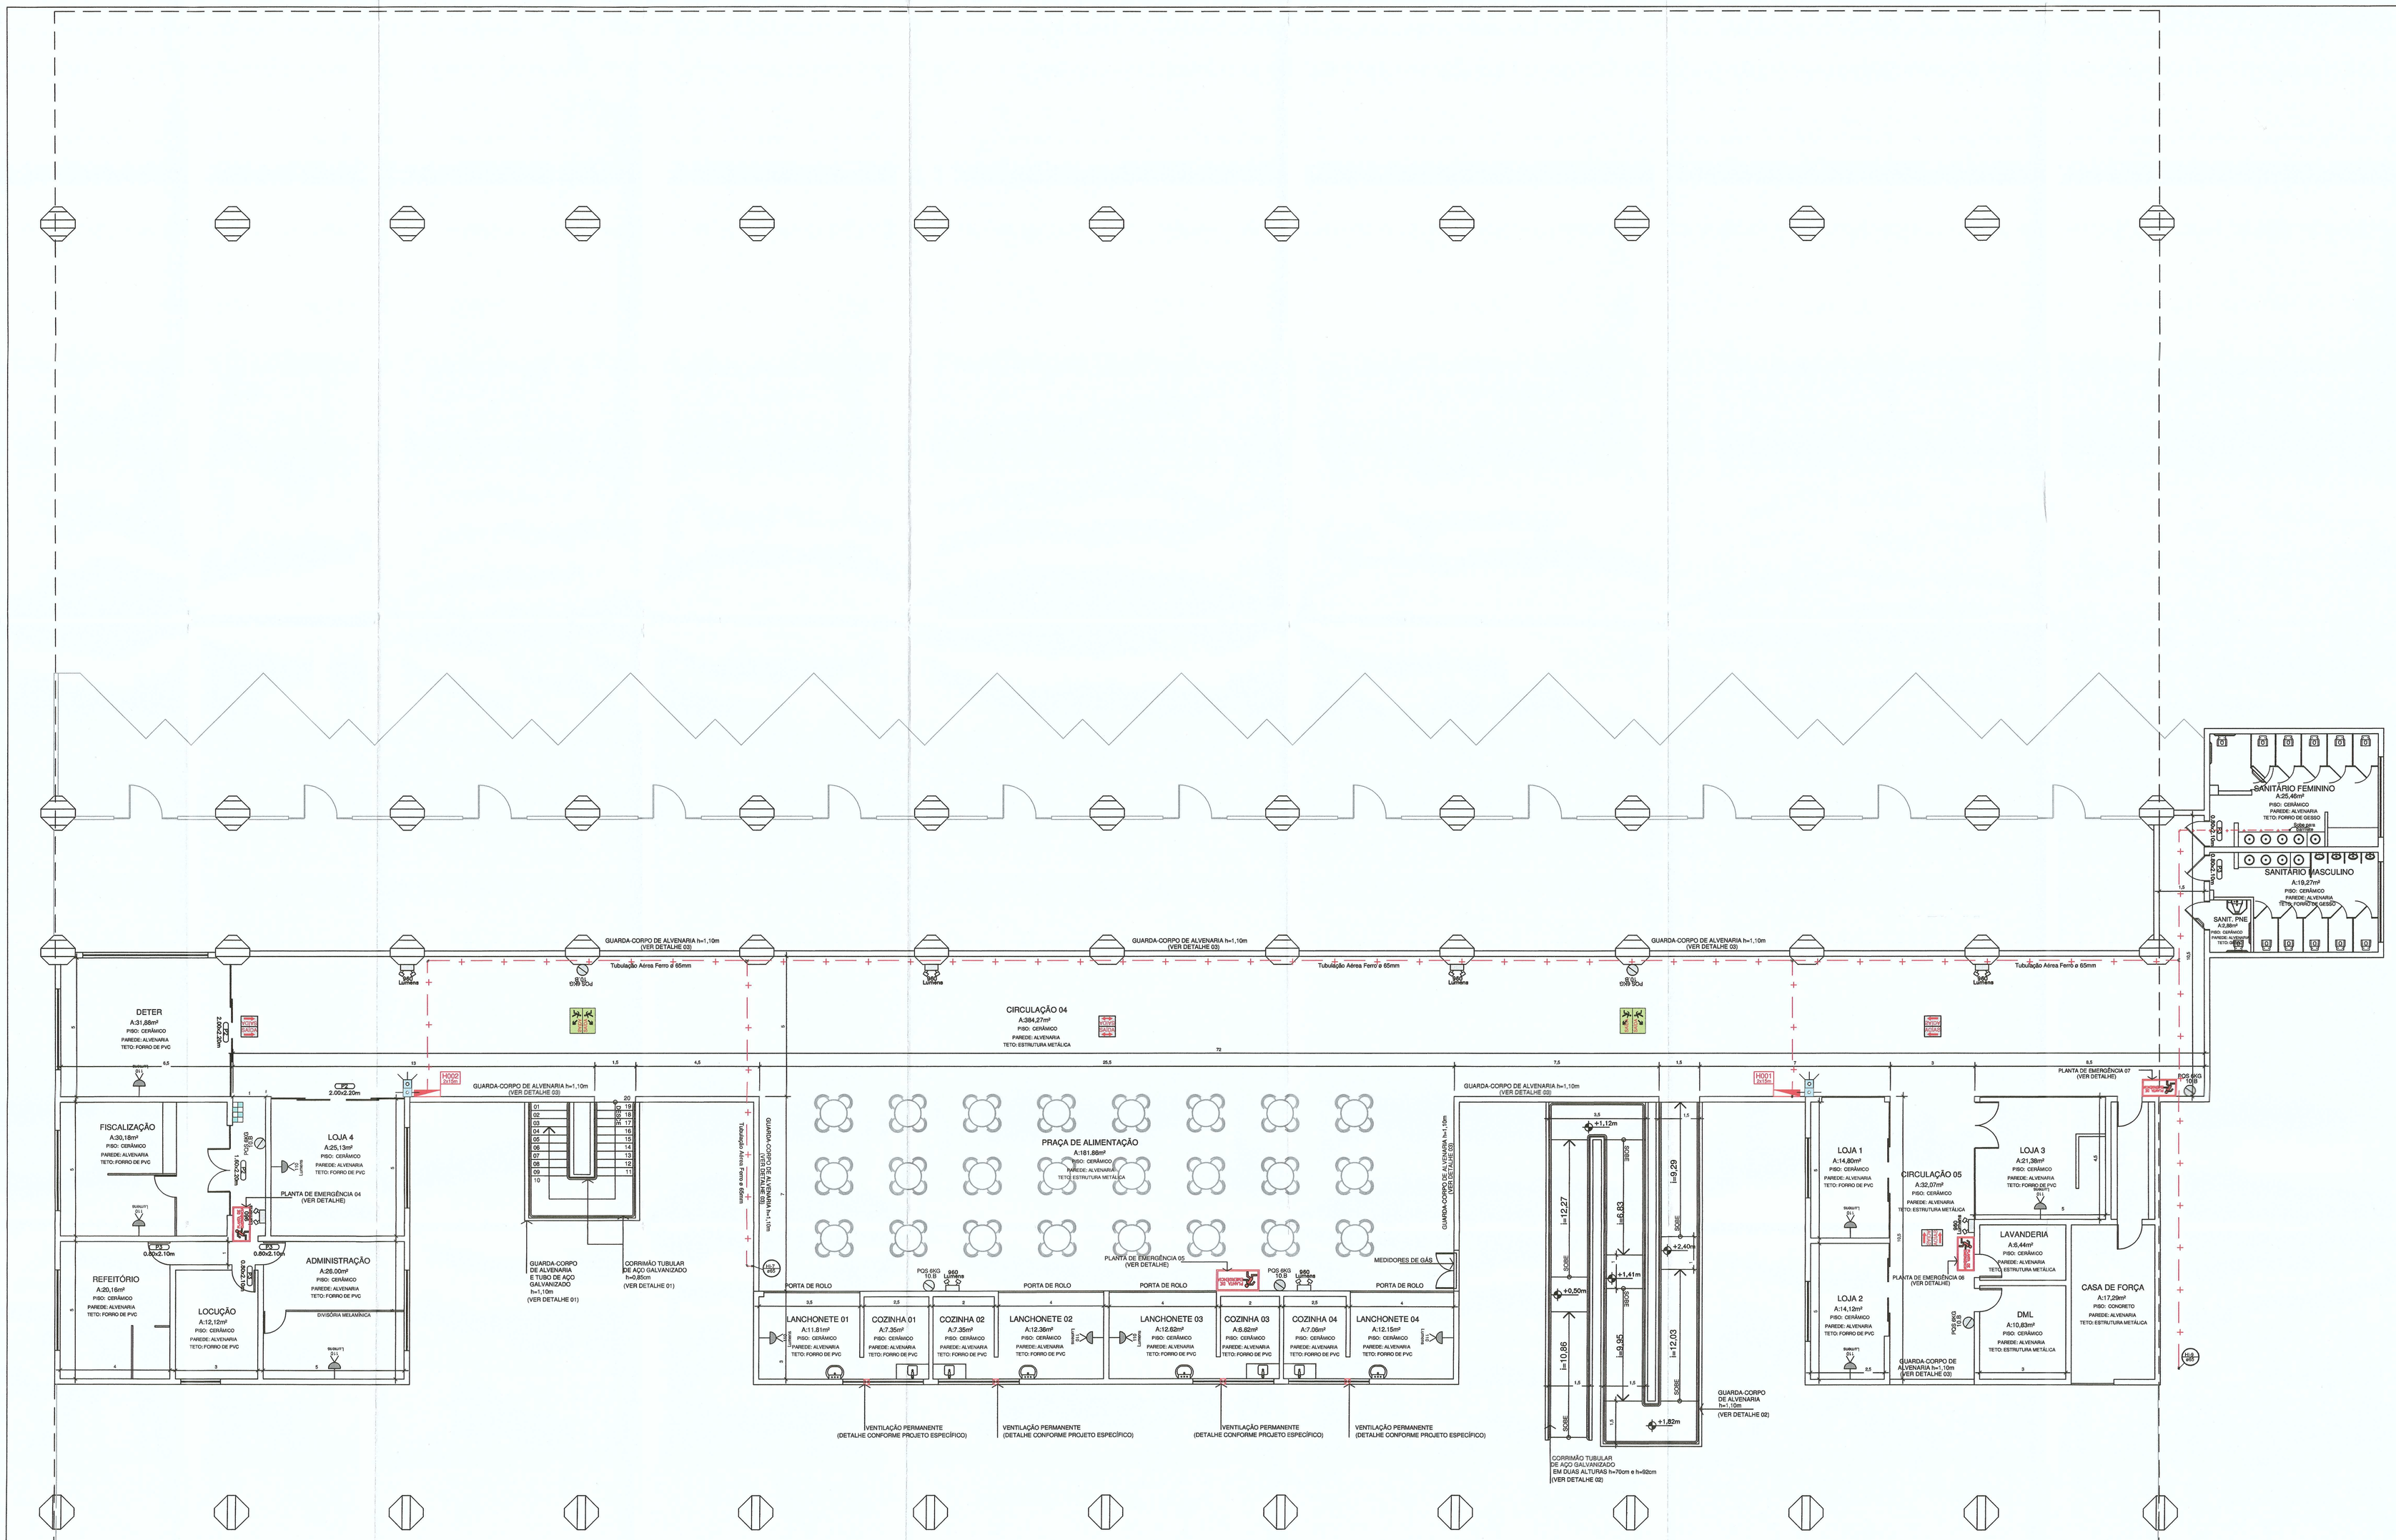
SANITÁRIO FEMININO
A:25,46m²
PISO: CERÂMICO
PAREDE: ALVENARIA
TETO: FORRO DE GESSO
SANITÁRIO MASCULINO
A:19,27m²
PISO: CERÂMICO
PAREDE: ALVENARIA
TETO: FORRO DE GESSO
SANIT. PNE
A:2,88m²
DETER
A:31,88m²
FISCALIZAÇÃO
A:30,18m²
LOJA 4
A:25,13m²
PLANTA DE EMERGÊNCIA 04
(VER DETALHE)
REFEITÓRIO
A:20,16m²
LOCUÇÃO
A:12,12m²
ADMINISTRAÇÃO
A:26,00m²
DIVISÓRIA MELAMÍNICA
GUARDA-CORPO DE ALVENARIA h=1,10m
(VER DETALHE 03)
Tubulação Aérea Ferro ø 65mm
GUARDA-CORPO DE ALVENARIA h=1,10m (VER DETALHE 03)
CIRCULAÇÃO 04
A:384,27m²
PISO: CERÂMICO
PAREDE: ALVENARIA
TETO: ESTRUTURA METÁLICA
PRAÇA DE ALIMENTAÇÃO
A:181,88m²
PISO: CERÂMICO
PAREDE: ALVENARIA
TETO: ESTRUTURA METÁLICA
GUARDA-CORPO DE ALVENARIA h=1,10m (VER DETALHE 03)